

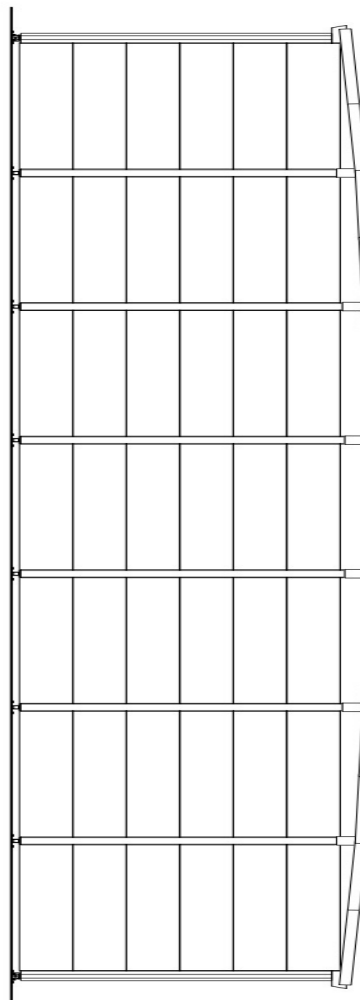
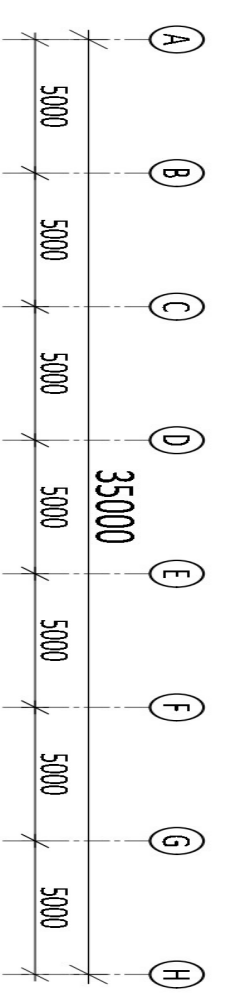




AANZICHT as A

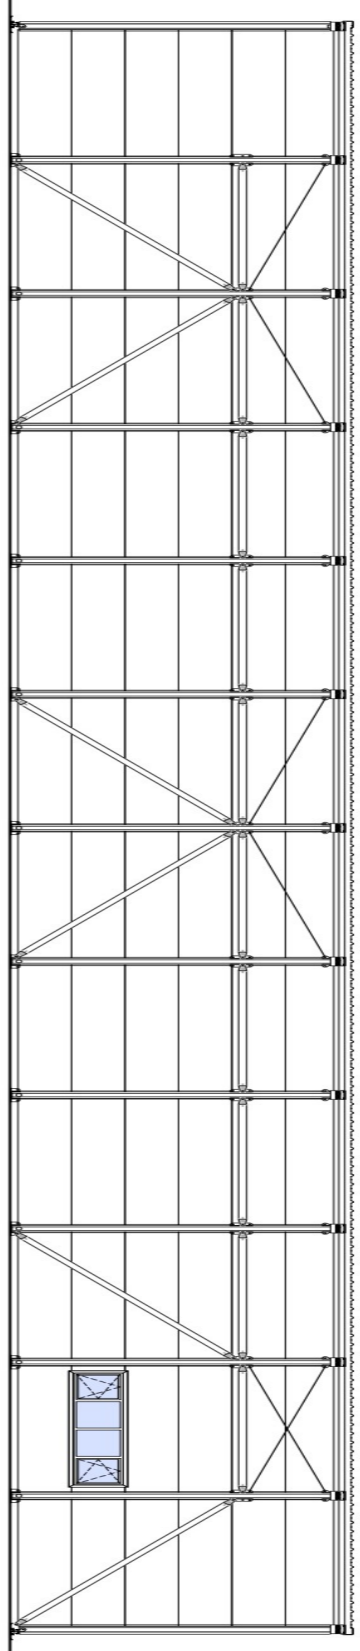


AANZICHT as 13

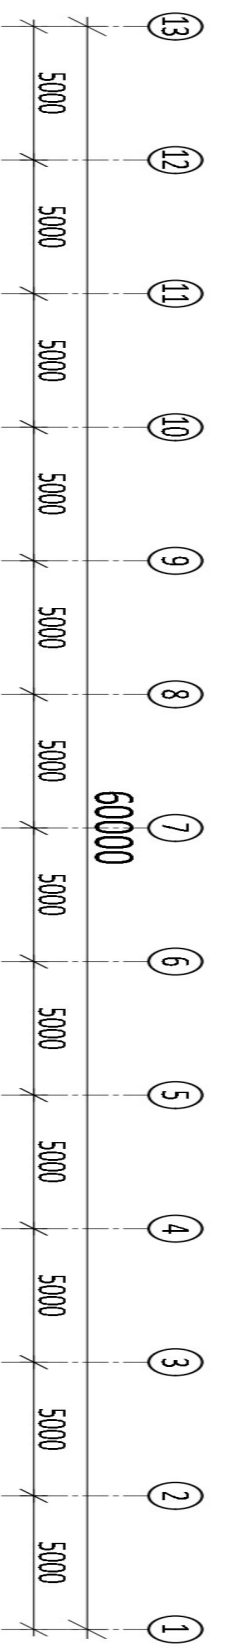





AANZICHT as H

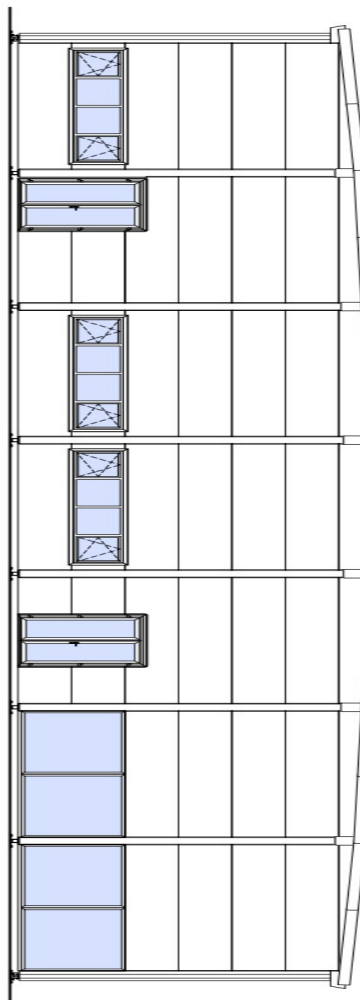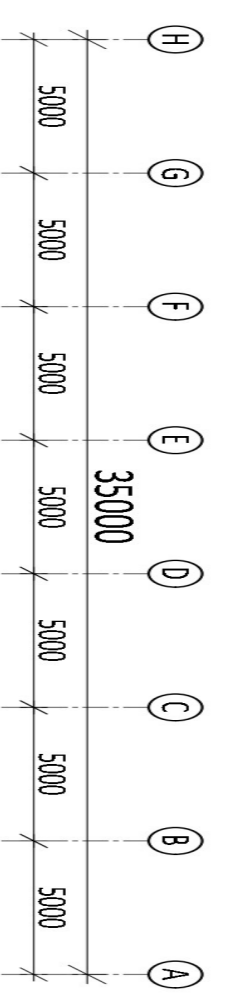

AANZICHT as 1

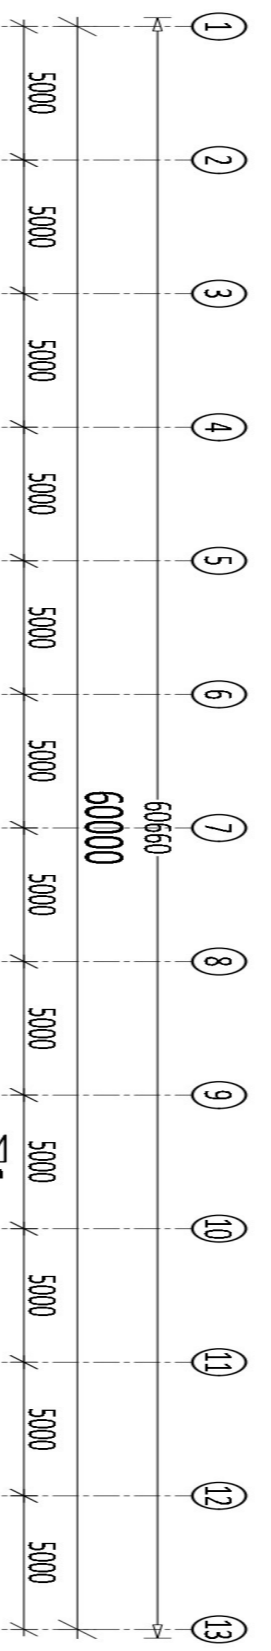

INTERNE GEVEL as 10

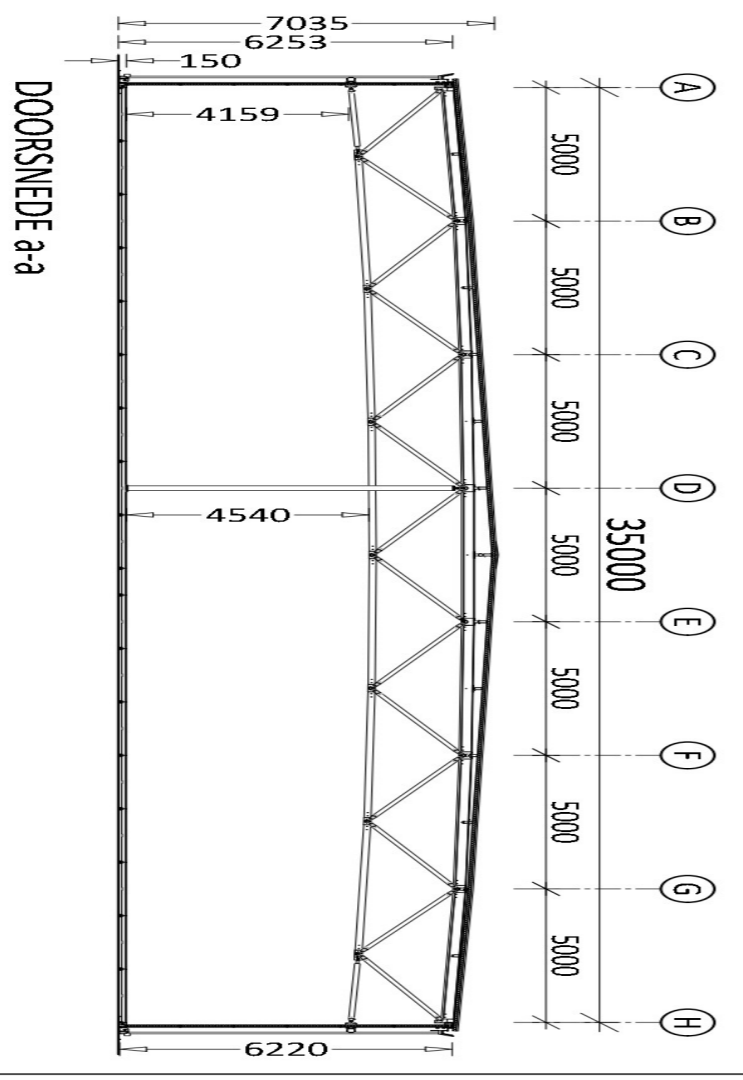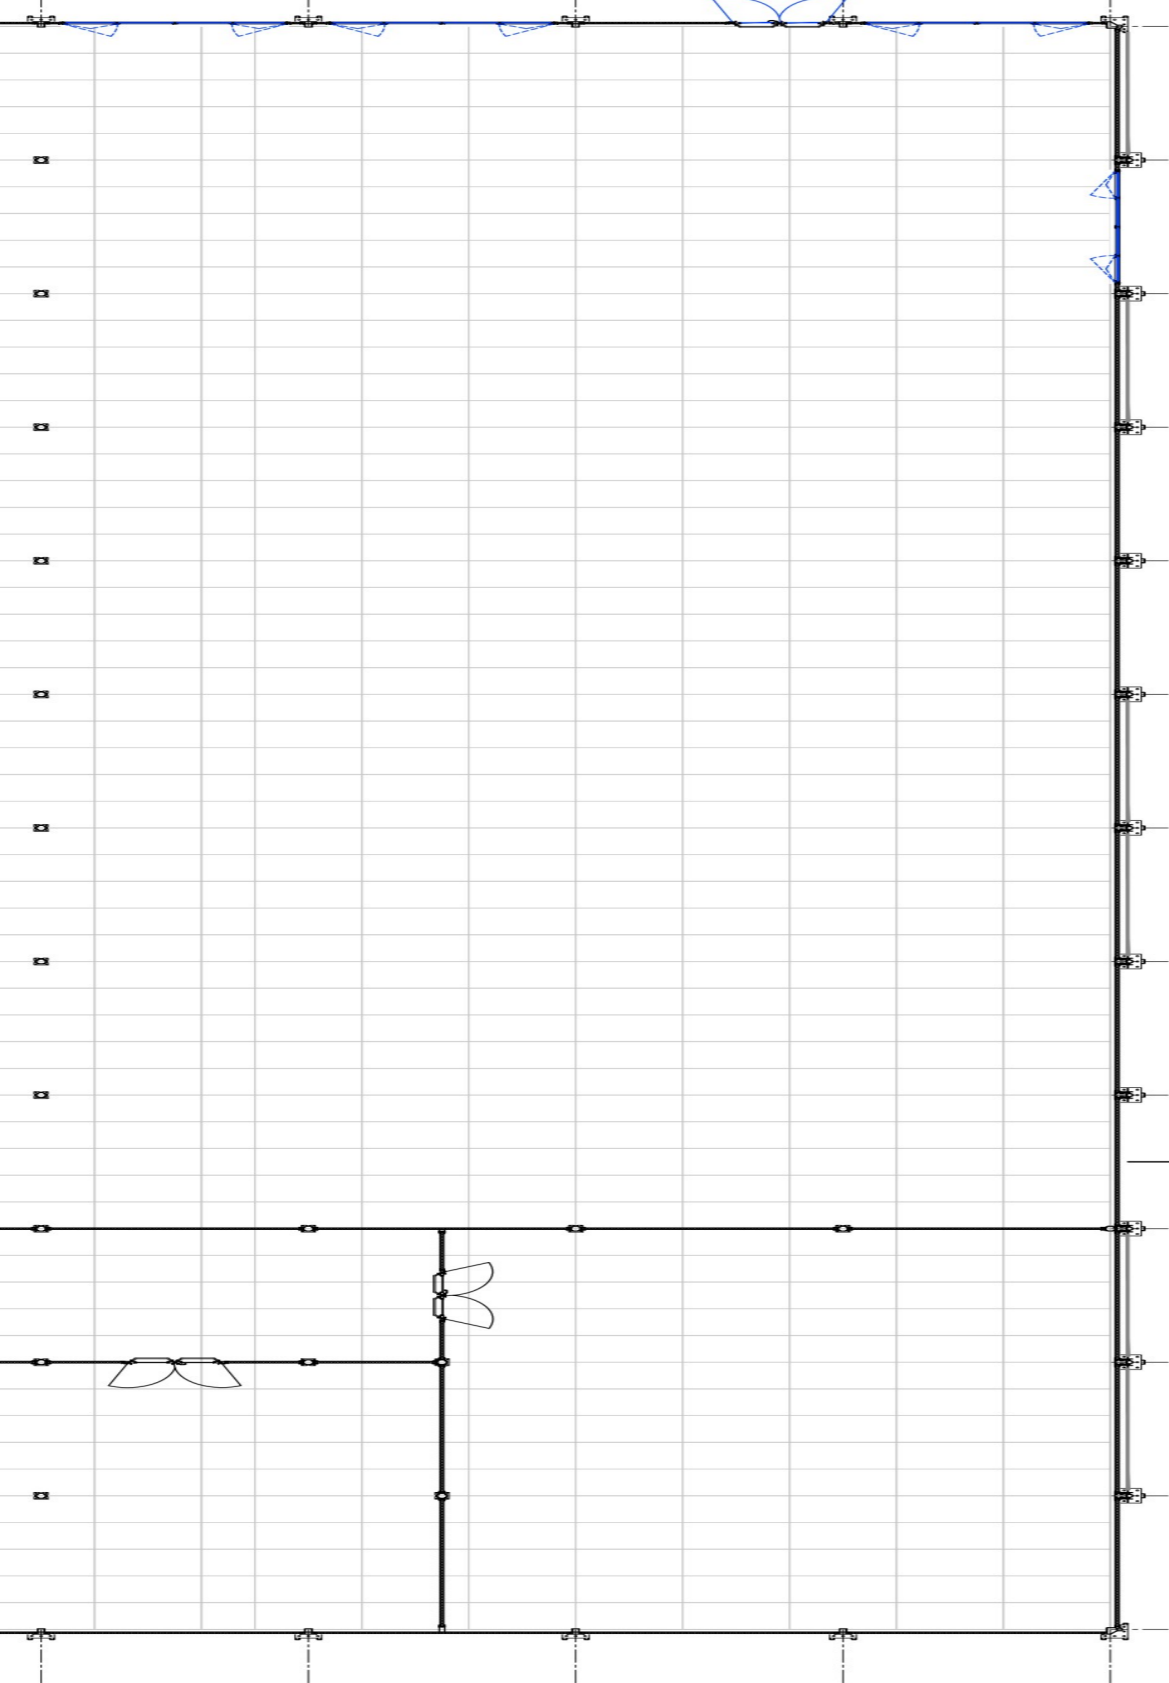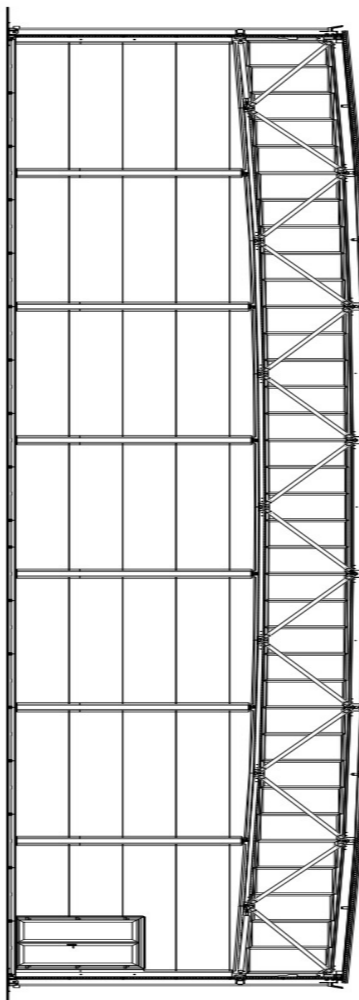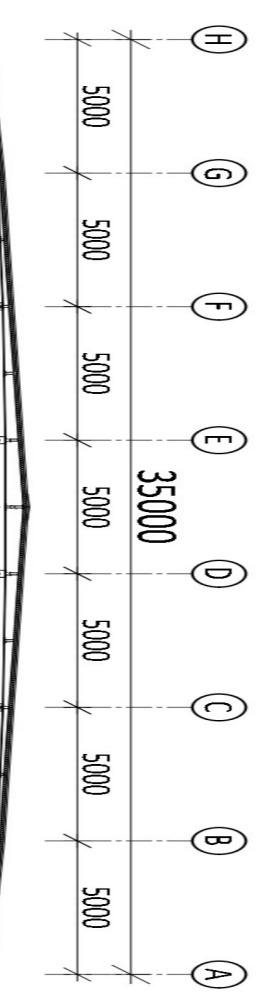

DOORSNEDE 2-a

BEGANE GROND PEIL=0
EVO II 35x60x6m

NIEUWE AZCSCHAGEN

project ID : 521-1105565
 organisatie : Facility Productions BV
 locatie : Schagen

datum rev. 0 : 17-01-2024
 revisie :
 datum revisie :
 tekening Nr : 1033753-02
 schaal : 1/200 @ A2
 ontwerper : J.Z.

NEPTUNUS B.V.
 Jslaan 2
 5995 MA Kessel
 Tel : +31 (0)77 46 22 444
 Fax : +31 (0)77 46 22 135
 Email : info@neptunus.eu
 Internet : www.neptunus.eu