FACILITY PRODUCTIONS

Title	Inrichting
Project	CNO Schagen
Location	Schagen
Description	VE.5v CNO Schagen.vwx
Version	VE.5v
Date	30-1-2024
Drawn by	MvdW
Sheet nr	B1
Scale	1:500
Paper size	ISO A0

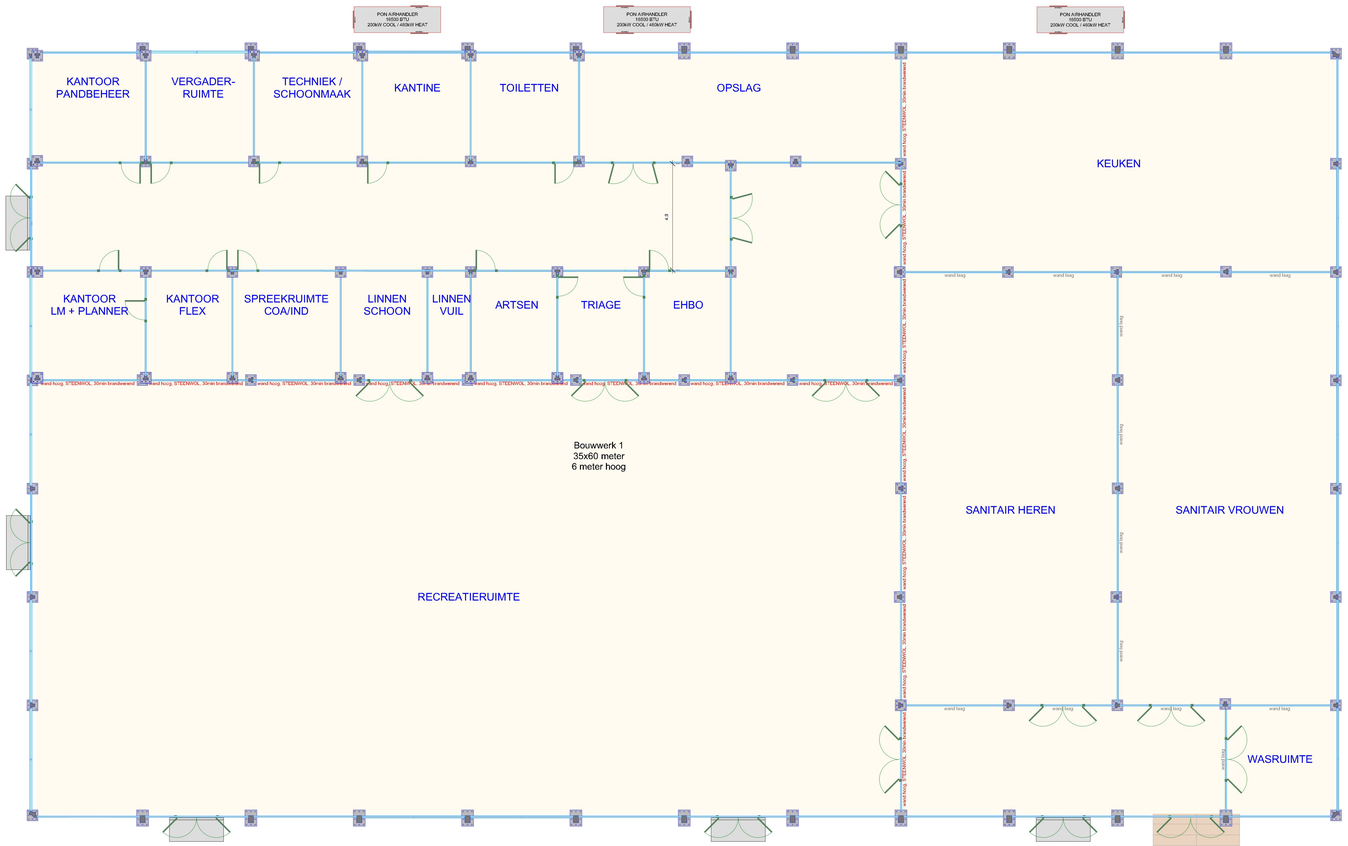

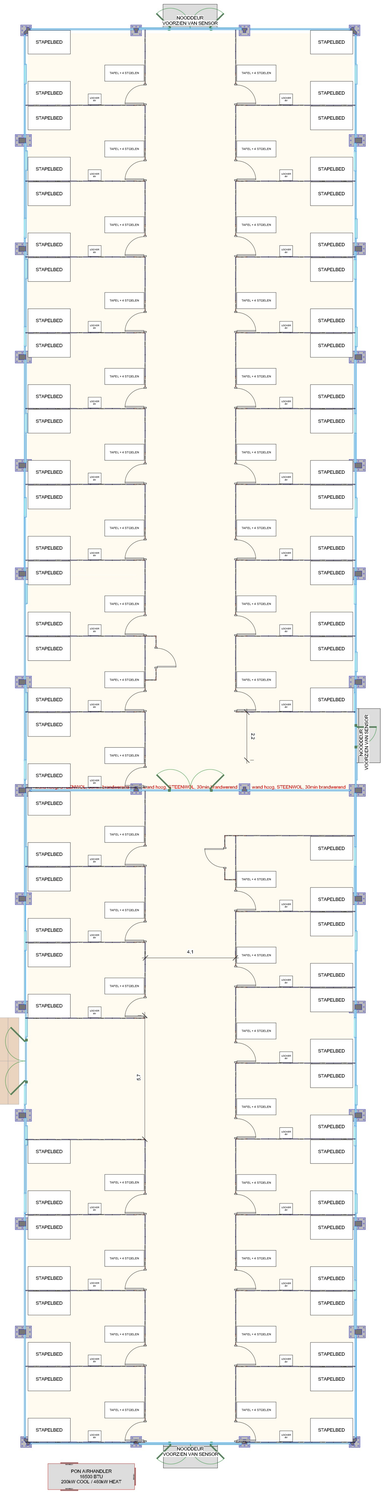

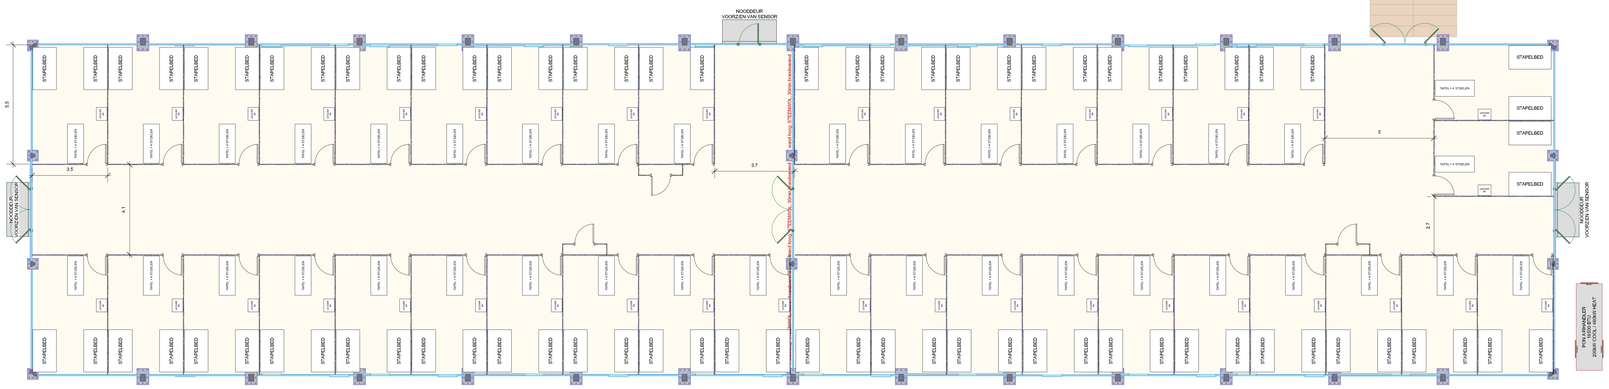

N

0 5 10 15 20 25 m