FACILITY PRODUCTIONS
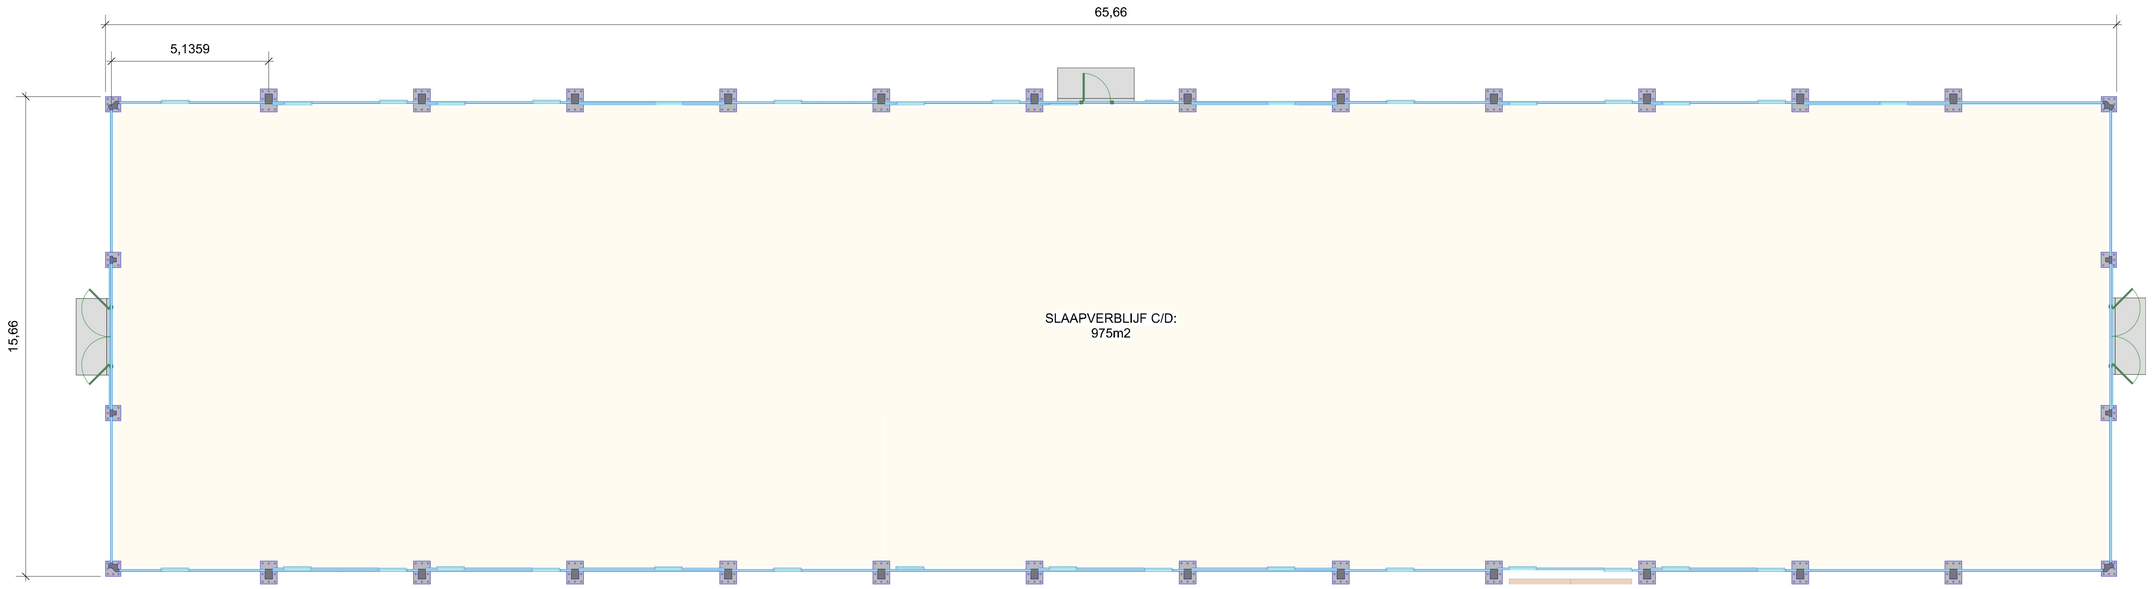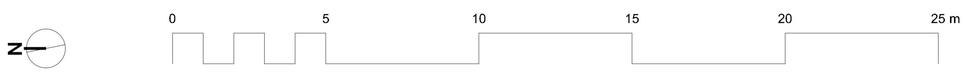
Plot: Bouwwerk 2 - Maatvoering
Project: CNO Schagen
ShowDate: 18-24
FileName: V0.3v CNO Schagen.vwx
Version: V0.3v
print date: 18-1-2024
Drawn by: MvdW
Sheet nr: F1
Scale: 1:500
Paper size: ISO A1