FACILITY PRODUCTIONS
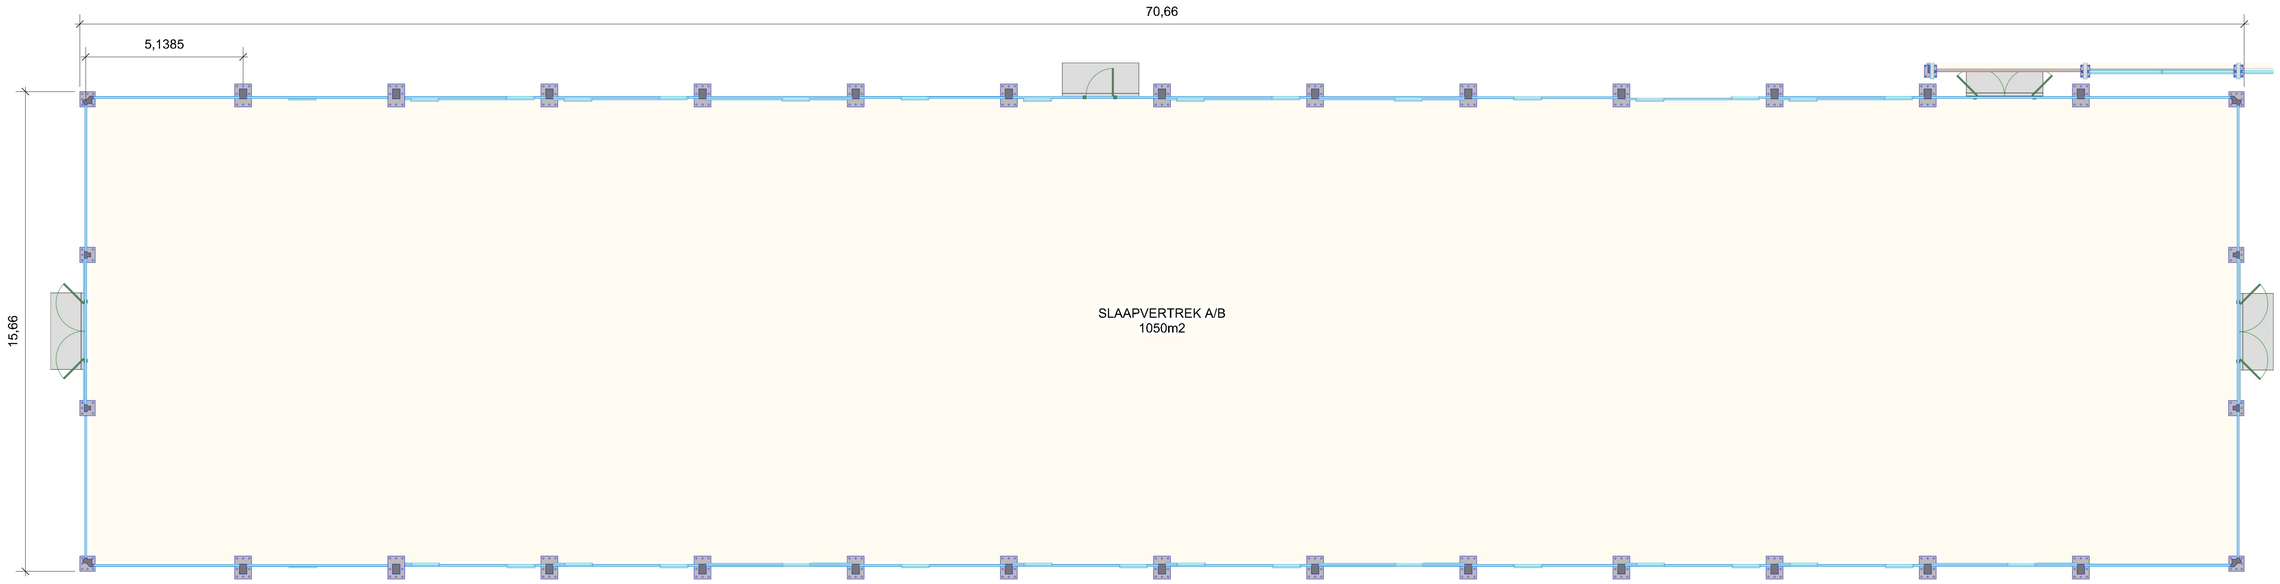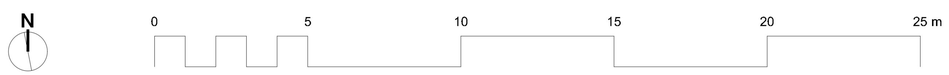
Plot	Bouwwerk 3 - Maatvoering
Project	CNO Schagen
ShowDate	18-24
FileName	V0.3v CNO Schagen.vwx
Version	V0.3v
print date	18-1-2024
Drawn by	MvdW
Sheet nr	G1
Scale	1:500
Paper size	ISO A1