

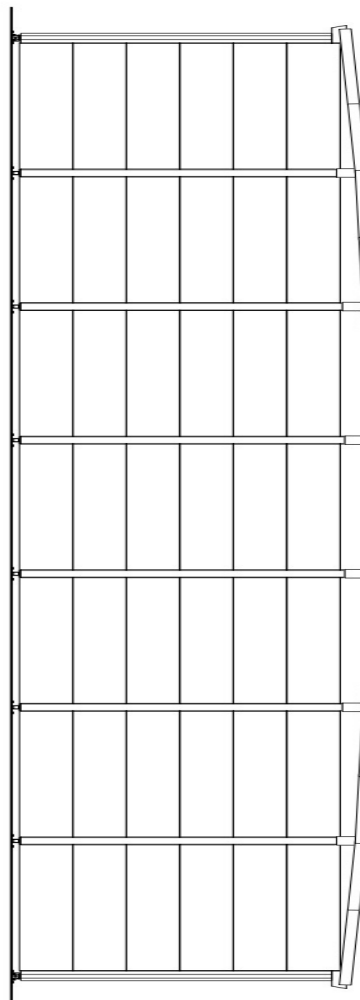
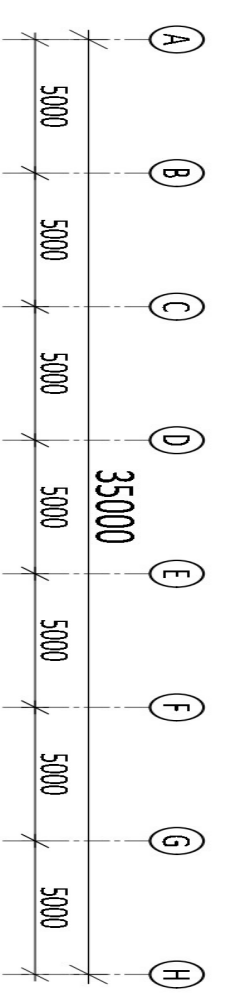




AANZICHT as A

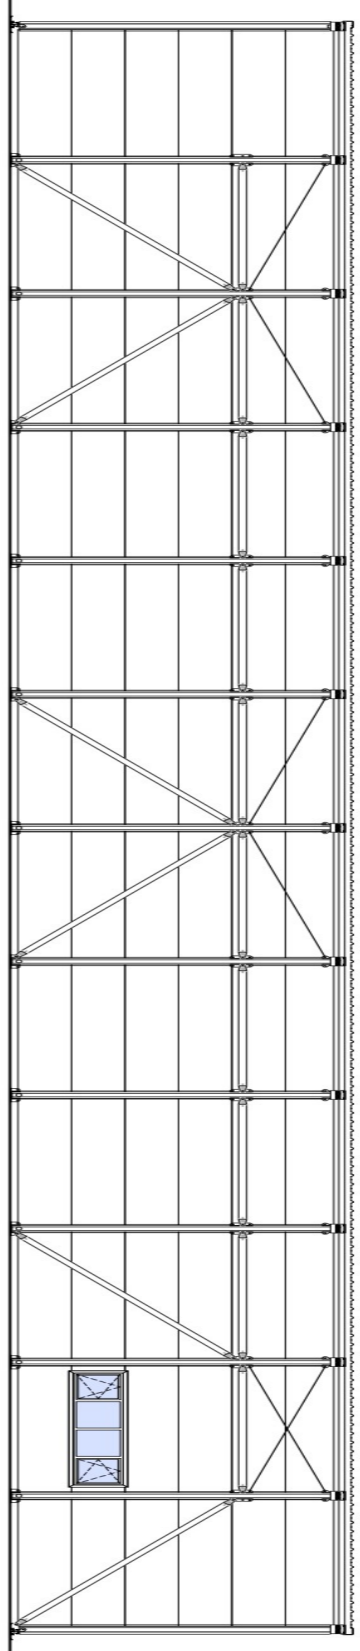


AANZICHT as 13

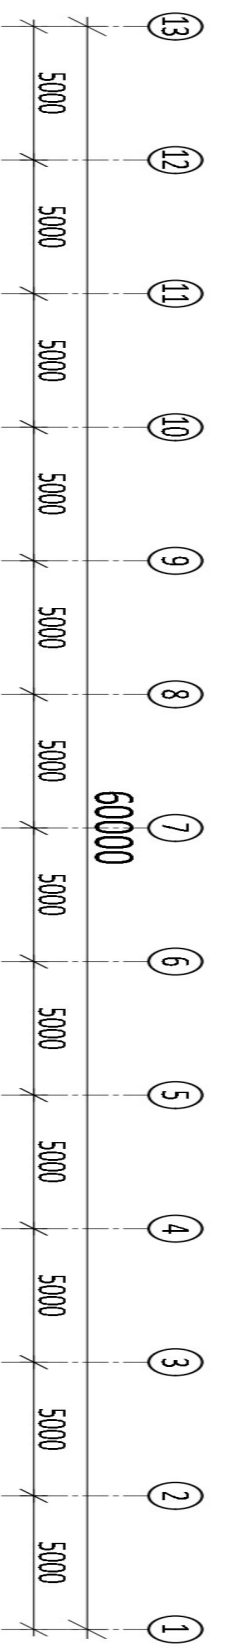



AANZICHT as H

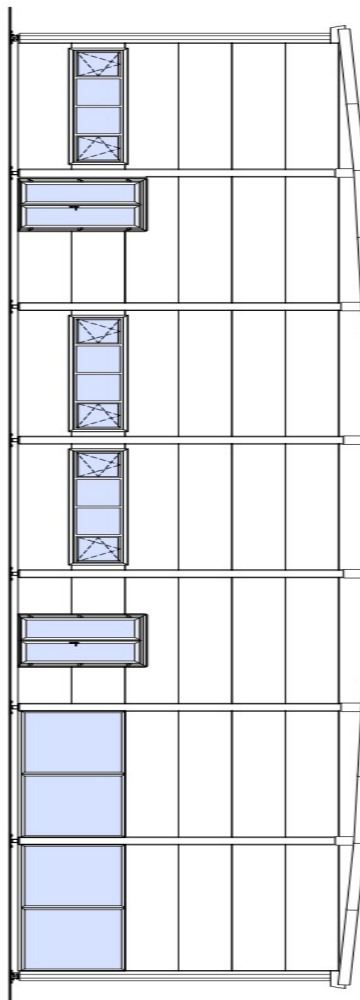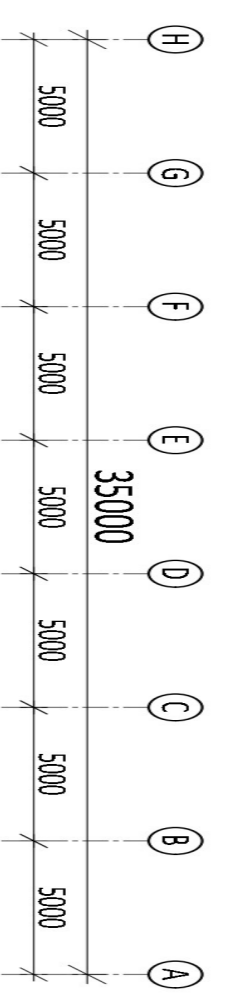


AANZICHT as 1

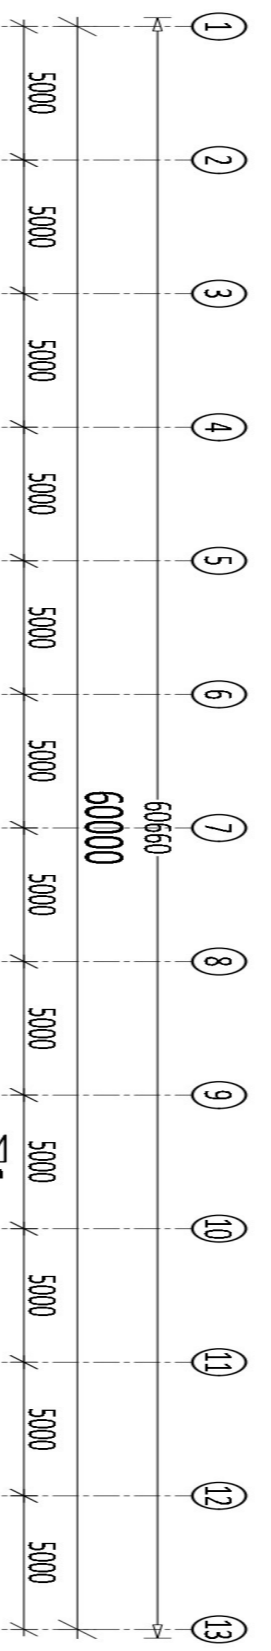


AANZICHT as 10

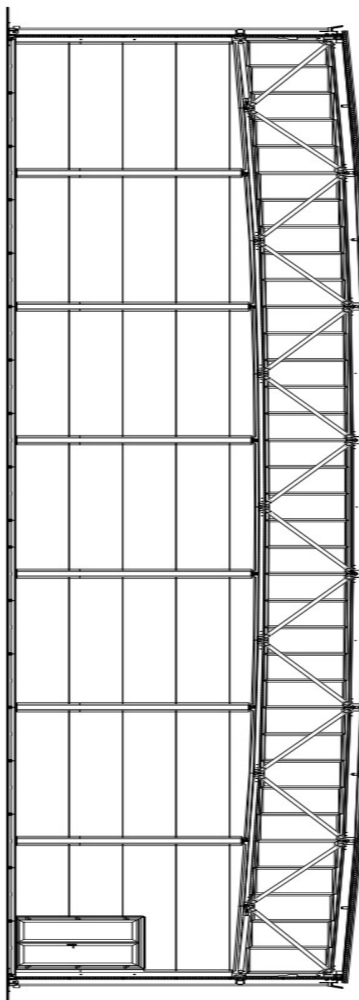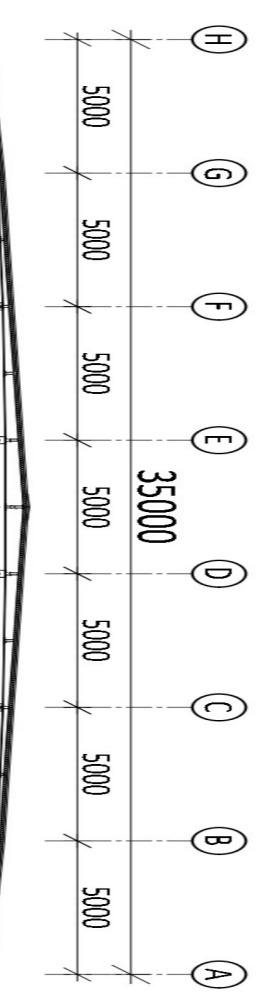

INTERNE GEVEL as 10

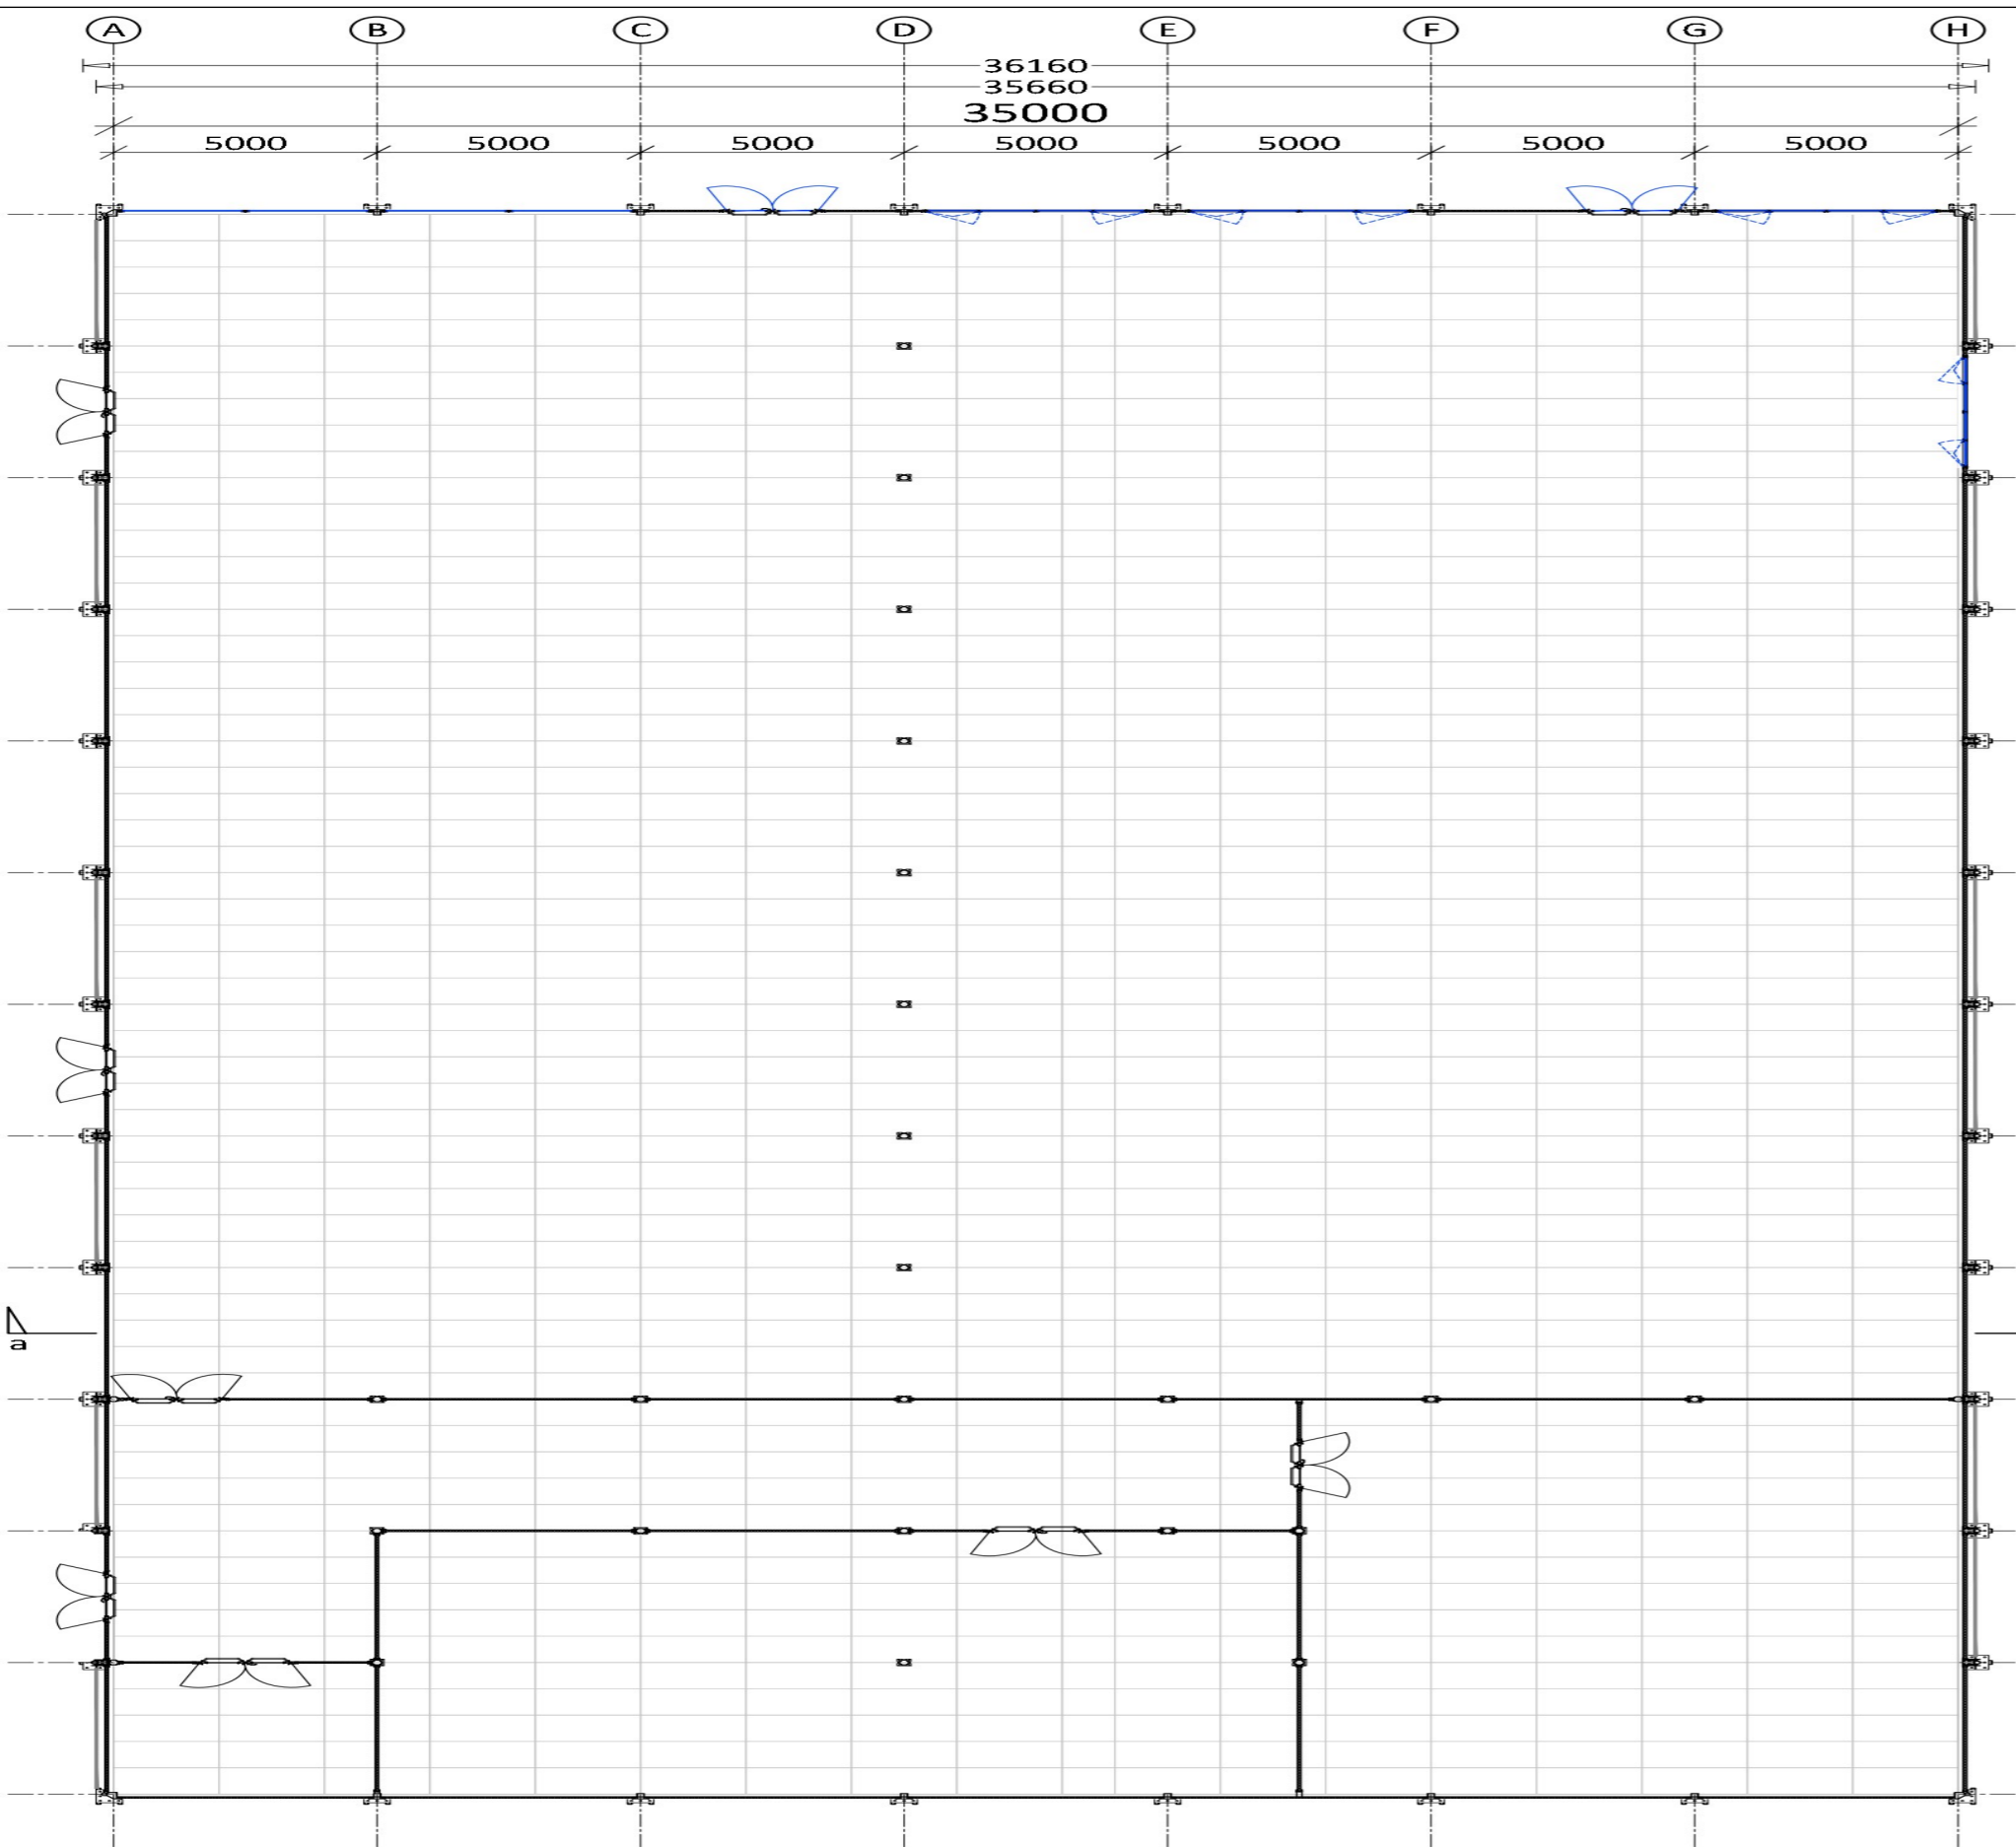

BEGANE GROND PEIL=0
EVO II 35x60x6m

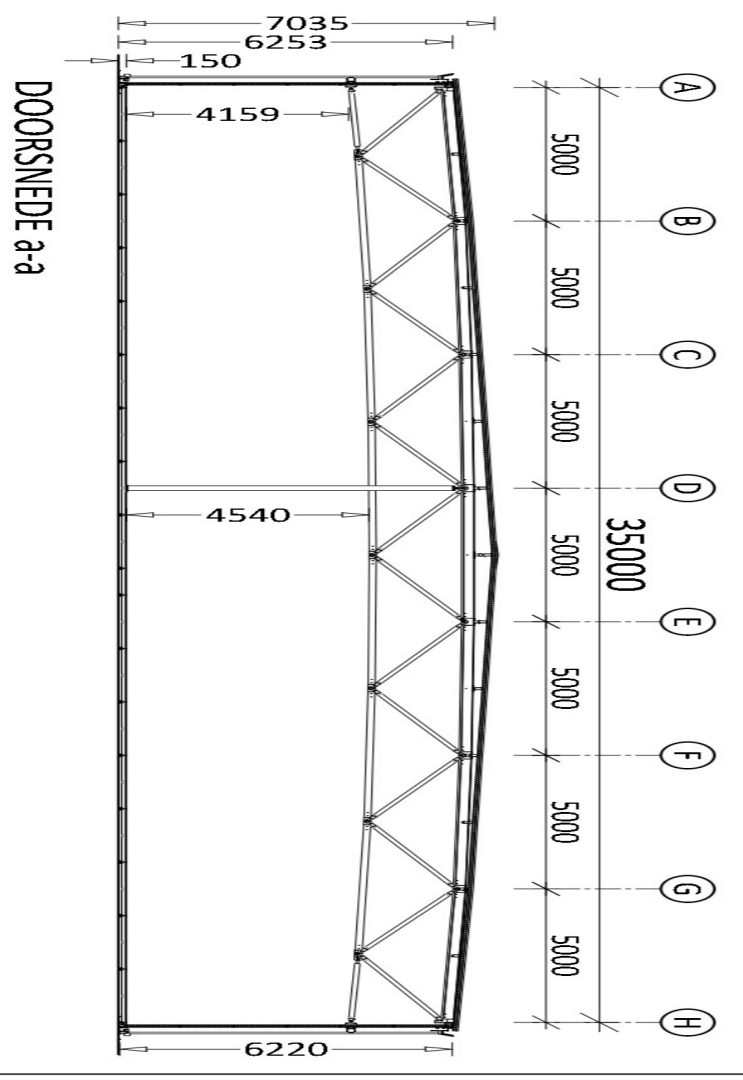

DOORSNED E a-a

NIEUWE AZCSCHAGEN

project ID : 521-1105565
organisatie : Facility Productions BV
locatie : Schagen

datum rev. 0 : 17-01-2024
revisie :
datum revisie :
tekening Nr : 1033753-02
schaal : 1/200 @ A2
ontwerper : J.Z.

NEPTUNUS B.V.
Jslaan 2
5995 MA Kessel
Tel : +31 (0)77 46 22 444
Fax : +31 (0)77 46 22 135
Email : info@neptunus.eu
Internet : www.neptunus.eu

