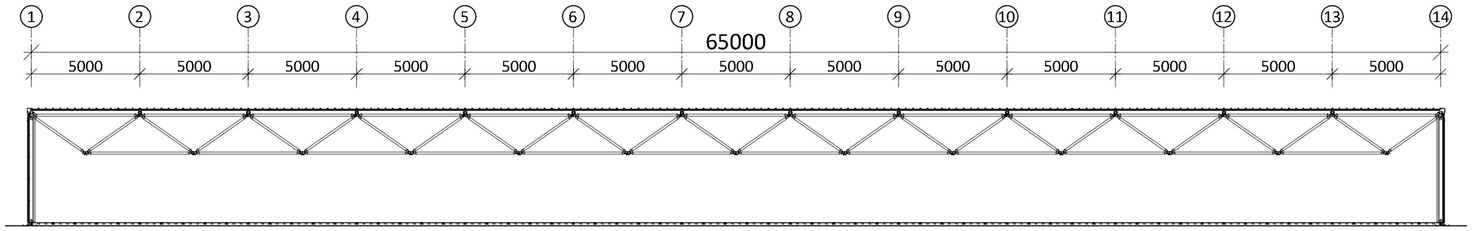

DOORSNEDE a-a

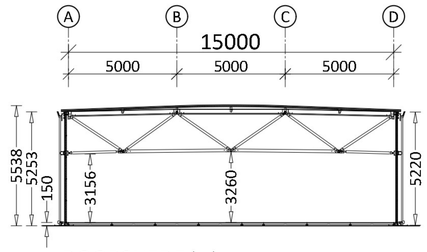

DOORSNEDE b-b

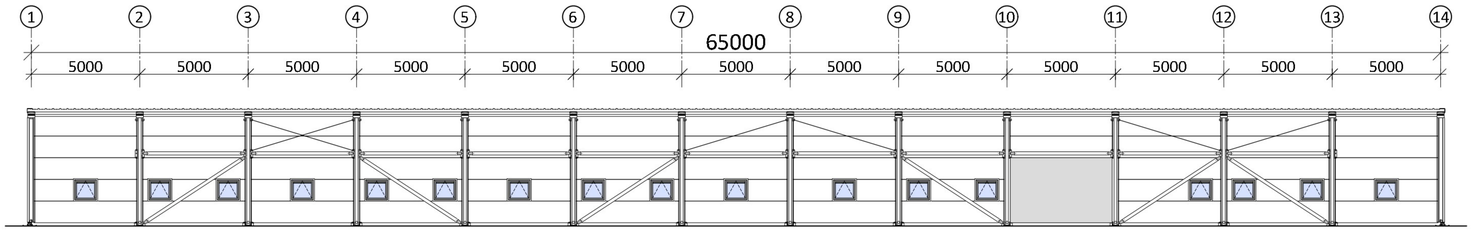

AANZICHT as A

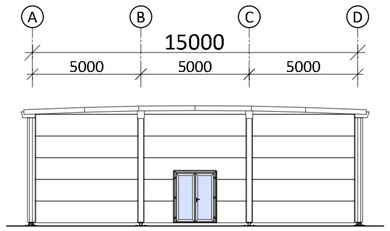

AANZICHT as 14

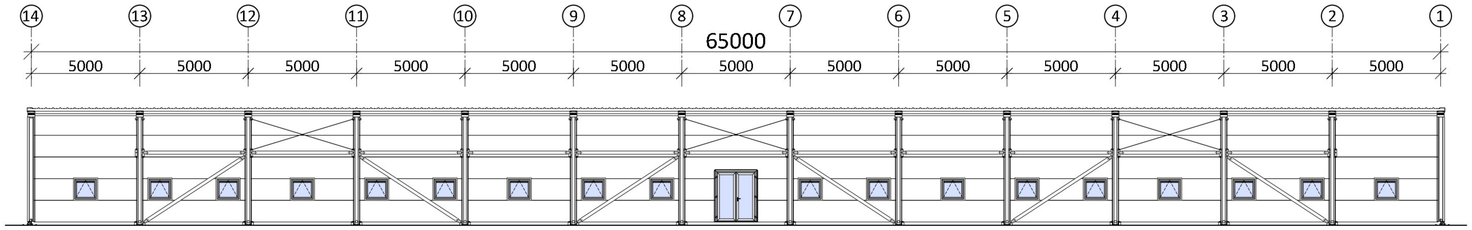

AANZICHT as D

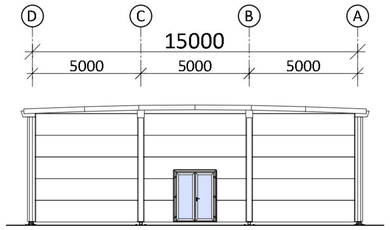

AANZICHT as 1

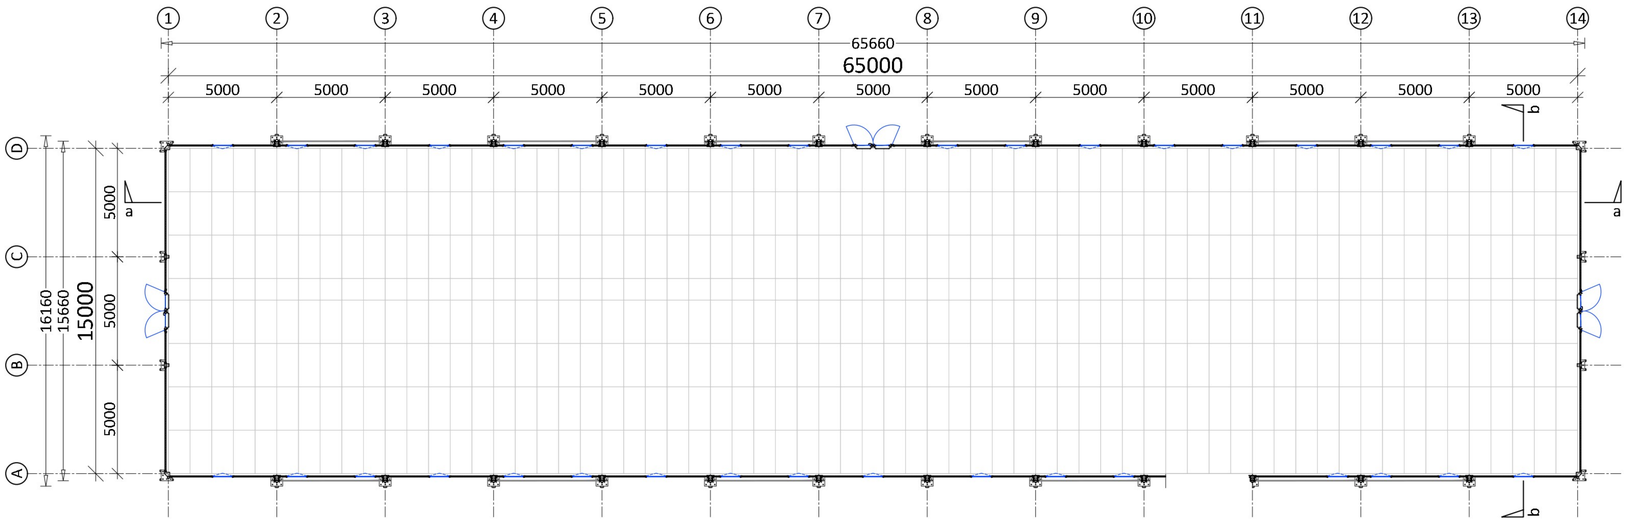

BEGANE GROND PEIL=0
Evo II 15x65x5m

NIEUWE AZC SCHAGEN

project ID	: 521-N05565	locatie	: Schagen
organisatie	: Facility Productions BV	datum	:

datum rev. 0	: 17-01-2024	tekening №	: 1033753-03
revisie	:	schaal	: 1/200 @ A2
datum revisie	:	ontwerper	: J.Z.

NEPTUNUS structures

NEPTUNUS B.V.
[redacted]
Tel : +31 (0)77 46 22 444
Fax : +31 (0)77 46 22 135
Email : [redacted]@neptunus.eu
Internet : www.neptunus.eu

ontwerp en tekening blijven eigendom van NEPTUNUS B.V. - aan deze tekening kunnen geen rechten worden ontleend

T:\WERK\NL-24\Schagen\1033753_NL_Schagen_Nieuwe AZC.dwg