

VERKLARING KABELS EN LEIDINGEN

- De ligging van kabels en leidingen zijn ter indicatie. KUC Oriëntatieversie d.d. 28-06-2021
- PNW water
 - Linder middenspanning
 - Linder laagspanning
 - Gemeente Schagen laagspanning
 - Linder gasleiding hogedruk
 - Linder gasleiding laagdruk
 - Gemeente Schagen riool perleiding
 - - - KPN datatransport
 - - - Linder datatransport
 - - - Ziggo datatransport
 - - - FibreFluo datatransport
 - - - Hoopkeuraadchap riool perleiding
 - - - Gemeente Schagen oever

RENVOOI RIOLERING

- 3x,5 Ø200 PVC Bestaande VWA transportleiding met lichte leiding vanaf hart inspectieputten in m, diameter leiding in mm, materiaal en strooenschingsduiding in m t.o.v. NAP
- 620V13 Bestaande VWA inspectieput van beton met putnummer, b.o.b. en putdieptehoogte in m t.o.v. NAP
- 4x Ø150 PVC 1250 Nieuw aan te leggen VWA transportleiding met lichte leiding vanaf hart inspectieputten in m, diameter leiding in mm, materiaal, strooenschingsduiding en verhooging met putnummer, b.o.b. en putdieptehoogte in m t.o.v. NAP
- 4x Ø150 PVC Nieuw aan te brengen VWA inspectieput PE 8000 mm met strooiprofiel, met putnummer, b.o.b. en putdieptehoogte in m t.o.v. NAP
- Aan te brengen VWA koozelijst met zelfhegconstructie en standaard, PVC Ø125 mm
- Nieuw aan te leggen VWA huisaansluiting, PVC Ø125 mm met erfafsluitingsput FK35
- 3x,5 Ø200 PVC Bestaande HWA transportleiding met lichte leiding vanaf hart inspectieputten in m, diameter leiding in mm en materiaal
- 620V12 Bestaande HWA inspectieput van beton met putnummer, b.o.b. en putdieptehoogte in m t.o.v. NAP
- 4x Ø150 PVC Nieuw aan te leggen HWA transportleiding met lichte leiding vanaf hart inspectieputten in m, diameter leiding in mm en materiaal
- 4x Ø150 PVC Nieuw aan te brengen HWA inspectieput PE 8000 mm, met putnummer, b.o.b. en putdieptehoogte in m t.o.v. NAP. Dichtsluitende kook heeft een dichte aansluiting op de put met bochtstuk 90° i.v.m. de escape, zie detail. Open waterdekkel i.v.m. de escape conelberging. Geen zandvang. Tenzij anders vermeld.
- 4x Ø150 PVC Nieuw aan te brengen HWA afstroombak type 0 met putnummer en b.o.b. in m t.o.v. NAP. Gefundeerd op 4 palen van 3,0 m; zie detail.
- Aan te brengen HWA koozelijst met zelfhegconstructie en standaard, PVC Ø125 mm
- HWA huisaansluiting, PVC Ø125 mm met erfafsluitingsput
- HWA koozelijst, PVC Ø125 mm
- Nieuw te plaatsen straatkook, verbinden met drain PP Ø125 mm t.b.v. voeding conelberging
- 15,5 Ø600 Nieuw aan te brengen duker met lichte leiding in m, diameter leiding in mm en b.o.b. in m t.o.v. NAP
- 15,5 Ø600 Nieuw aan te brengen duker met lichte leiding in m, diameter leiding in mm en b.o.b. in m t.o.v. NAP
- Tracé K&L
- Nieuw te plaatsen haal voor Ziggo - GE10.02 of IL7803
- Aan te brengen lichtmaat conform concept verlichtingsplan, 3 nieuw en 1 herplaatsen (B1) Soort armatuur - Anane T30-76 Narrow Frosted Montagehoogte = 4,5 m

RENVOOI ALGEMEEN

- Bestaande bebouwing
- Bestaande watergang met dynamisch waterpeil (-1,95 m NAP (zeer) en -2,10 m NAP (water))
- Bestaande lichtmast
- Bestaande kadastrale perceelsgrens (Bran. P004)
- Nieuwe perceelsgrens
- Plangrens, 0,50 m naast de daadwerkelijke plangrens afgebeld

INDELING GEBIED

- Uitgeefbaar gebied


OPMERKINGEN

- Afstand in meters, diameter in millimeters
- Hoogtepunten in meters t.o.v. NAP
- Plaatswijzing in het werk controleren
- Kabels en leidingen ter indicatie, aan de ligging op tekening kunnen geen rechten worden ontleend.

TEKENINGLIJST

T02A-T01	Blad 1	Bestaande situatie met kabels en leidingen
T02A-T02	Blad 1	Op te breken situatie
T02A-T03	Blad 1	Nieuwe situatie verhoging
T02A-T04	Blad 1	Nieuwe situatie riolering met kabels en leidingen
T02A-T05	Blad 1	Details en doorzeden

Deze tekening blijft eigendom van Duwabo b.v. Niets van deze tekening mag worden gepubliceerd of overgenomen in een geschiedkundig bestand onder voorbehoud toestemming van Duwabo b.v.

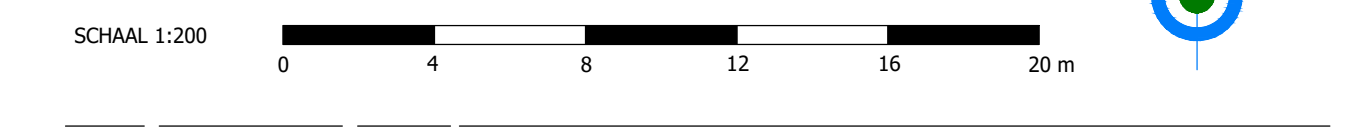

Wijz.	Datum	Get.	Omschrijving	Wijziging

Oprachtgever BOUWEND WAARLANS	Tekenaar MD	Schaal 1:200
	Projectleider RD	Formaat A0
Projectomschrijving CPO woningen Burgerbrug	Datum 18-07-2022	Bladinummer Blad 1 van 1
Onderwerp Nieuwe situatie riolering met kabels en leidingen	Tekeningnr. T04-N-R1	Besteknr. -
Status Definitief ontwerp	Hoopruiming 2d 1706 de Waardens Telefoon 0224 423980 Fax 0224 423981 Email info@duwabo.nl www.duwabo.nl	 Duwabo b.v. Advies en ontwerpbureau