

RENVOOI VERHARDING NIEUW

- Nieuw te plaatsen opsulpland 100x200 mm, het en del
Kleur: grijs
- Nieuw te plaatsen opsulpland 150x250 mm, het en del
Kleur: grijs
- Nieuw te plaatsen geleideland 40/150x200 mm
Kleur: grijs
- Irrierverloopband (recht) betonerd bij profiel opsulpland 150x250mm
naar geleideland 40/150x200 mm
- Nieuw aan te leggen grasbetontegels 600x60x30 mm
- Nieuw aan te leggen grassteenen, zie principe detail
Type: Hydro lines 45, 500x300x100 mm
Kleur en textuur: standaard lichtgrijs
- Betonstraatschalen rijbaan, kegelverband, keiformaat, kleur: rood
- Betonstraatschalen molpoet 4 strekken, halfsteensverband, keiformaat, kleur: rood
- Nieuw aan te leggen betontegels 300x300x60 mm
Kleur: grijs
- Betontegels 300x300x60 mm
Halfsteensverband in langrichting van het trottoir bij inritten
Kleur: grijs
- Roelcontantegel 300x300x60 mm voor lokale reikontainers
Gerekend met opstelplaatsen van 90 cm breed per container
- Klappaal of uitneembare paal t.b.v. catantheletroute
- Te dempen wateropgevalk
- Voorstelscale watercompensatie
- Te plaatsen beschoeving van palen en planken
Palaal leng 120 m, b.b. 120 m
- Nieuw in te zaaien gras
Inzaaien met zaaimiddel Bambino of gelijkwaardig
- Aan te brengen boom met grondverbetering 2,00 x 2,00 m, soort n.t.b.
- Bestaande boom met kruonengedre
Bron: PDSK (locatie) en Google Maps (kruonengedre)
- Maasveldhoogte in m t.o.v. NAP
- Contouren bestaande volkstunen die gehandhaafd worden
- In te leveren oppervlakte volkstunen
- Beoogde lokale compensatie ingeleverd oppervlakte volkstunen
- Aan te brengen lichtmast conform concept verlichtingsplan, 3 nieuw en 1 herplaatsen (H)
Soort armatuur: - Armatuur 150-16 Bureau Frostred
Montagehoogte: = 4,0 m

RENVOOI ALGEMEEN

- Bestaande bebouwing
- Bestaande watergang met dynamisch waterpeil
-1,85 m NAP (zonet) en -2,10 m NAP (water)
- Bestaande lichtmast
- Bestaande kadastrale perceelsgrens
Bron: PDSK
- Nieuwe perceelsgrens
- Plangrens, 0,50 m naast de daadwerkelijke plangrens afgebeld

INDELING GEBIED

- Uitgeefbaar gebied


OPMERKINGEN

- Afstand in meters, diameter in millimeters
- Hoogten in meters t.o.v. NAP
- Plaatsing in het werk controleren
- Kabels en leidingen ter indicatie, aan de ligging op tekening kunnen geen rechten worden ontleend

TEKENINGLIJST

1024-101	blad 1	Bestaande situatie met kabels en leidingen
1024-102	blad 1	Op te breken situatie
1024-103	blad 1	Nieuwe situatie verharding
1024-104	blad 1	Nieuwe situatie rijsling met kabels en leidingen
1024-105	blad 1	Details en doorsneden

Deze tekening blijft eigendom van Duwabo b.v. Niets van deze tekening mag worden gepubliceerd of overgenomen in een gesloten of openbaar verspreidingsmiddel zonder voorafgaand toestemming van Duwabo b.v.

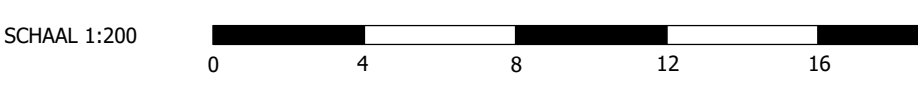

Wijz	Datum	Def	Omschrijving wijziging
A	06-04-2022	RD	Aanpassen uitgeefbaar gebied

Opdrachtgever

BOUWENDE WAARLAND

Projectomschrijving

CPD woningen Burgerbrug

Onderwerp

Nieuwe situatie verharding

Status

Definitief ontwerp

Tekenaar

MO

Projectleider

RD

Datum

24-06-2022

Tekening nr.

T03-N-VH

Bestek nr.

Schaal

1:200

Formaat

A0

Blad in bladen

Blad 1 van 1

Adres en telefoonnummer

Hoogweg 24
1018 WJ Amsterdam
Telefoon: 020 627800
Fax: 020 627801
Email: info@duwabo.nl
www.duwabo.nl

Duwabo b.v.
Agentschap voor
ontwikkeling en
vernieuwing