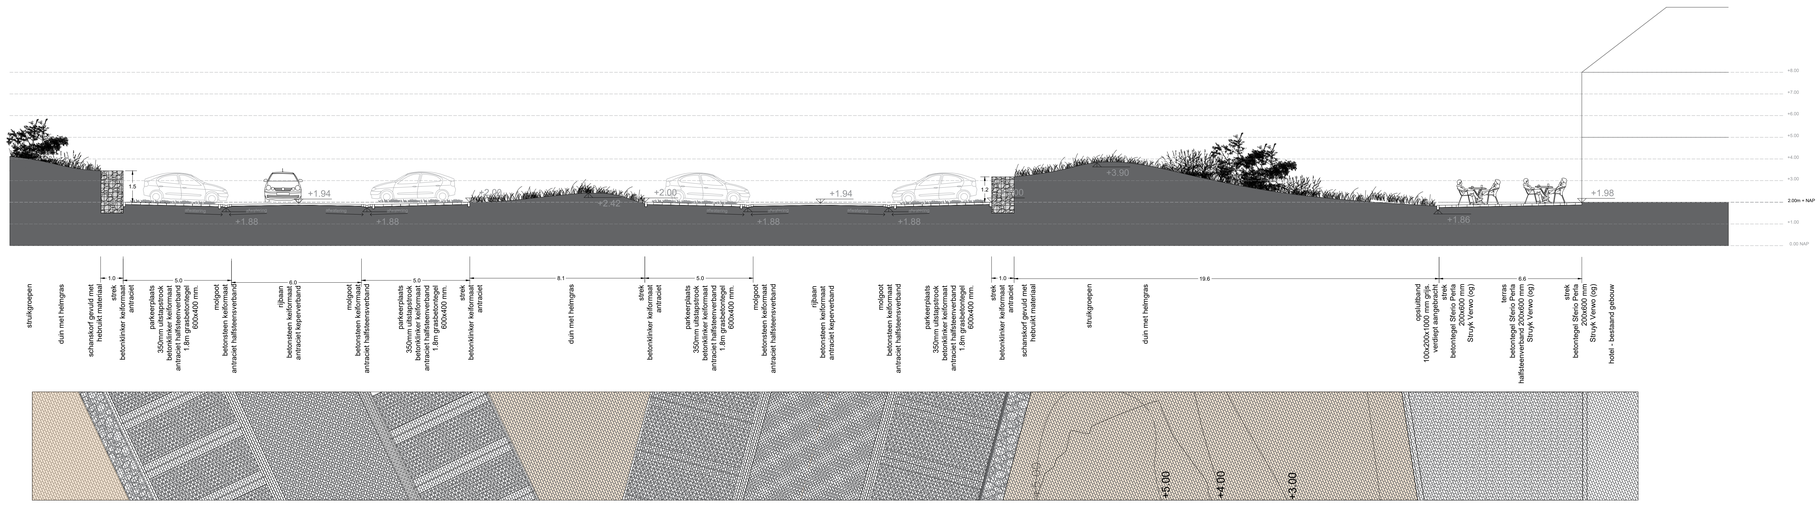

Doorsnede A-A

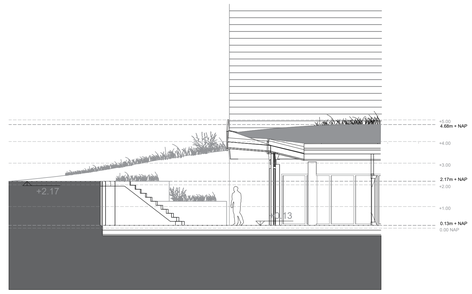

Doorsnede C-C

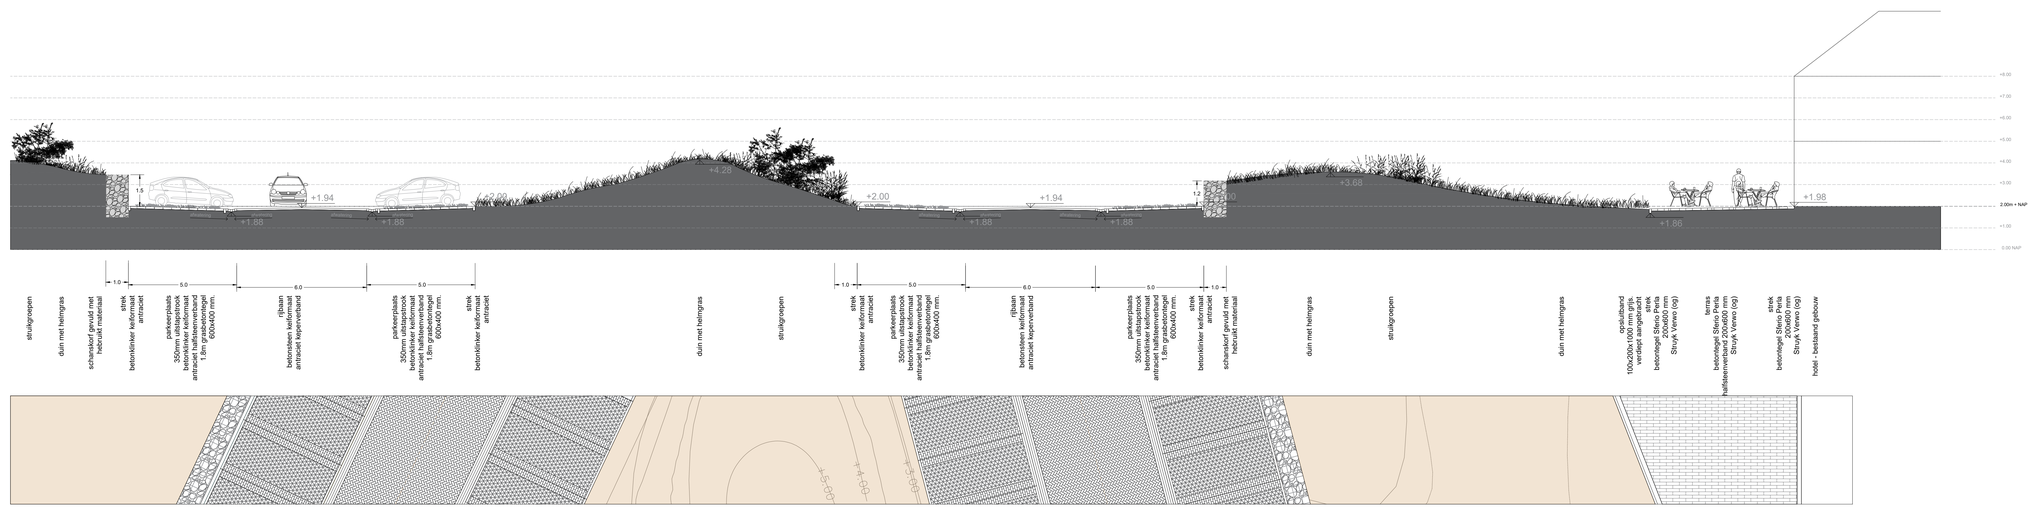

Doorsnede B-B

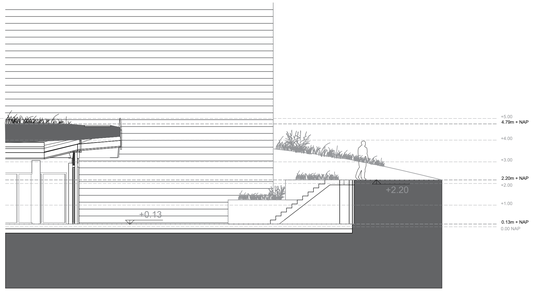

Doorsnede D-D

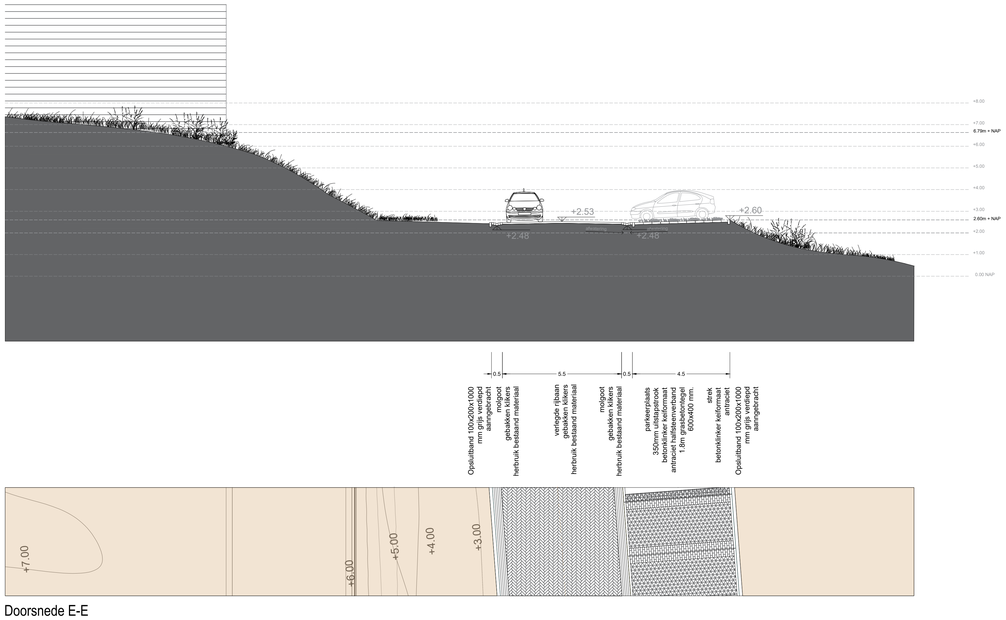

Doorsnede E-E

Definitief Ontwerp
Hotel Corfwater
Doorsneden

noordpijl	
schaal	1:100
formaat	A0
datum	15 09 2022

Dijkenco Landschapsarchitectuur
Tussen de Bogen 60
1013 JB Amsterdam
T 020 6232256
M 0615080269
info@dijkenco.nl
www.dijkenco.nl