

Plot: **Asfaltverharding**

Event: **CNO Schagen**


ShowDate: 03-24

Filename: V0.5v CNO Schagen.vwx

Version: **V0.5v** print date: **30-1-2024**

Drawn by: **MvdW** Sheet nr: **A3**

Scale: **1:500** Paper size: **ISO A3**

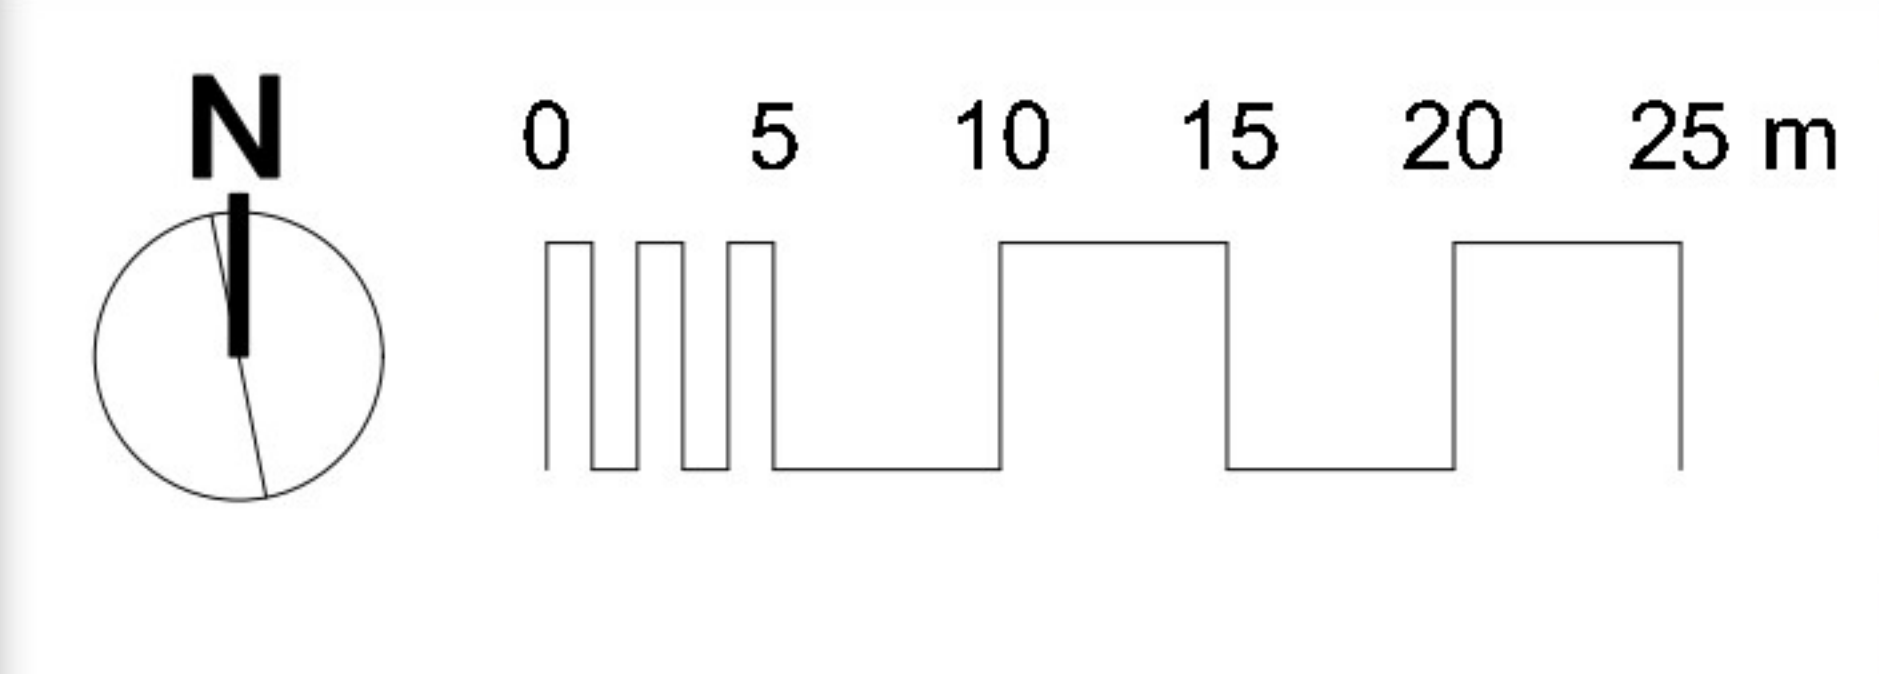

**PRIGGEWEG**

3 PARKEERPLAATSEN

585 m2  
6cm asfalt

7 PARKEERPLAATSEN

10 PARKEERPLAATSEN  
6cm asfalt

500 m2  
9cm asfalt

3130 m2  
9cm asfalt

6230 m2  
6cm asfalt

(9360 m2 totaal)