FACILITY PRODUCTIONS

Title	Ventilatie
Project	CNO Schagen
Description	
Drawing	VE.5v CNO Schagen.vwx
Revision	VE.5v
Date	30-1-2024
Drawn	MvdW
Drawing nr	B2
Scale	1:100
Paper size	ISO A0

Uitblaasopening ventilatie (airsock)

Recirculatieopening ventilatie (d=800mm)

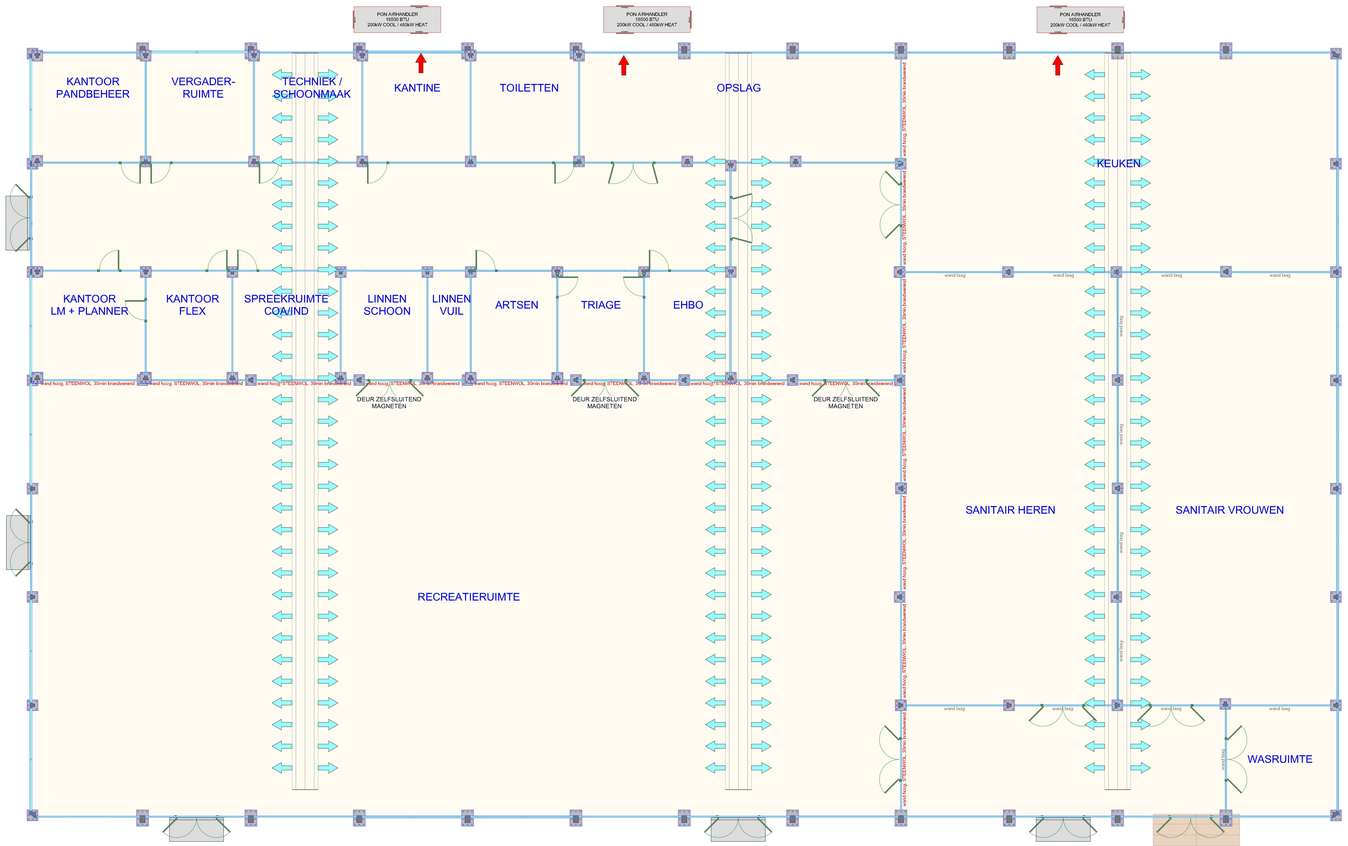

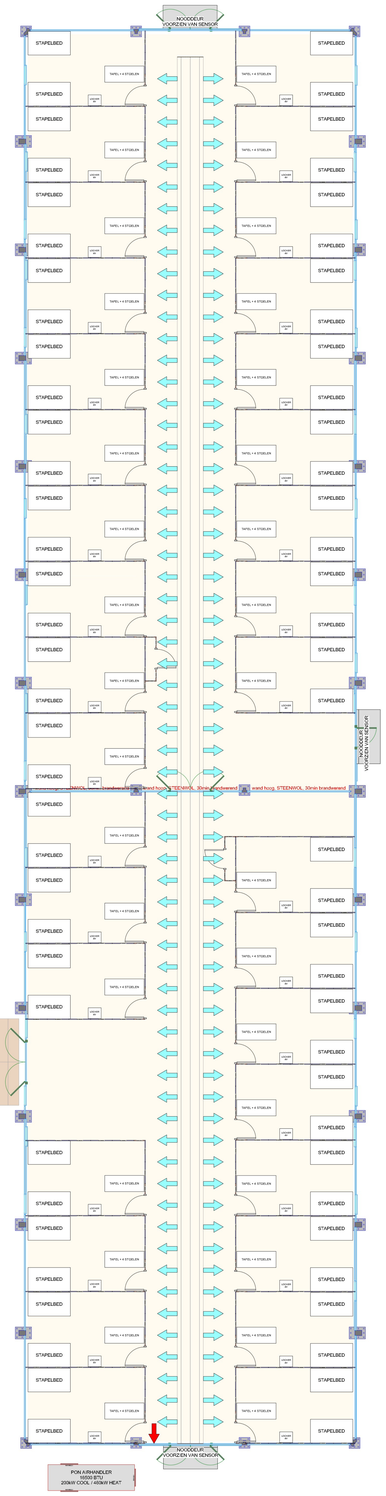

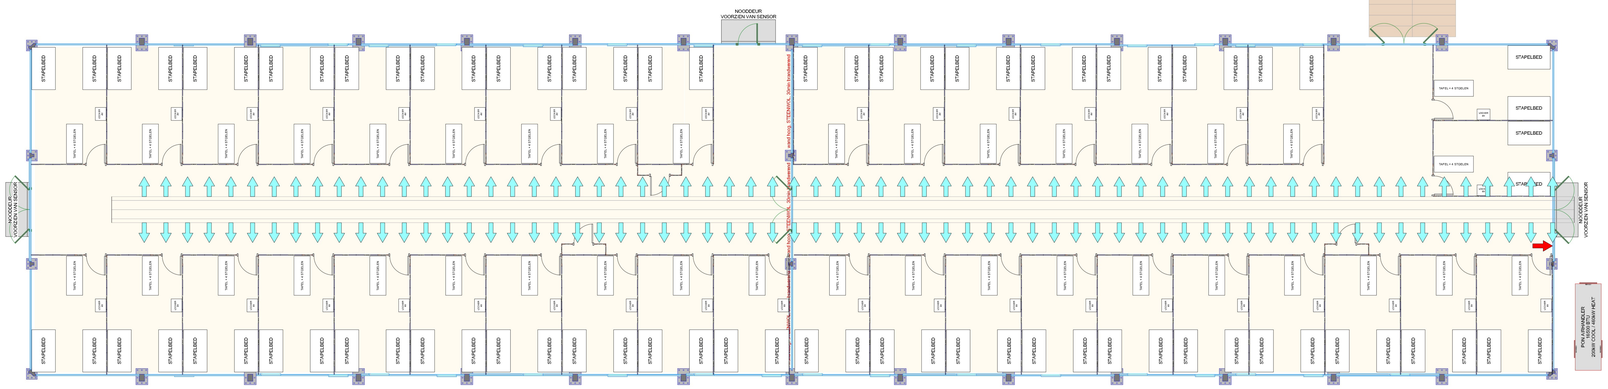

N

0 5 10 15 20 25 m