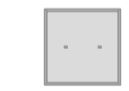

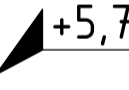
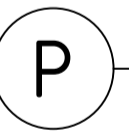


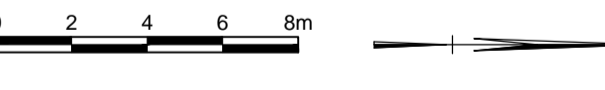


- herstellen helmgras beplanting
- houten palen met verlichting hoger aanbrengen
- K&L door derden hoger aanbrengen???

VERKLARING:

-  industrieplaat, afmeting 2x2m², met vellingkant
-  11.826
bestaande hoogte ingemeten met GPS
-  +5,74
nieuwe hoogte
-  locatieaanduiding
-  houten palen met verlichting
-  houten palen met 3 metalen draden
-  0 2 4 6 8m
Maten in meters, tenzij anders vermeld
Materiaalmaten in mm, tenzij anders vermeld
Peilmaten in meters t.o.v. N.A.P., tenzij anders vermeld

A	18-07-2018	diverse kleine aanpassingen	J. Blakborn
wijz.:	datum:	omschrijving:	getekend:
project: Invalidenoprit Spreeuwendijk te Petten			
opdrachtgever: Gemeente Schagen			
omschrijving: Nieuwe situatie			
tekenaar: J. Blakborn		controleur: F. Struikenkamp	
schaal: 1:200	formaat: A1	blad 2 van 3	
tek.nr.: 9999-04		datum: 12-07-2018	

