22-6-2021
Definitieve versie

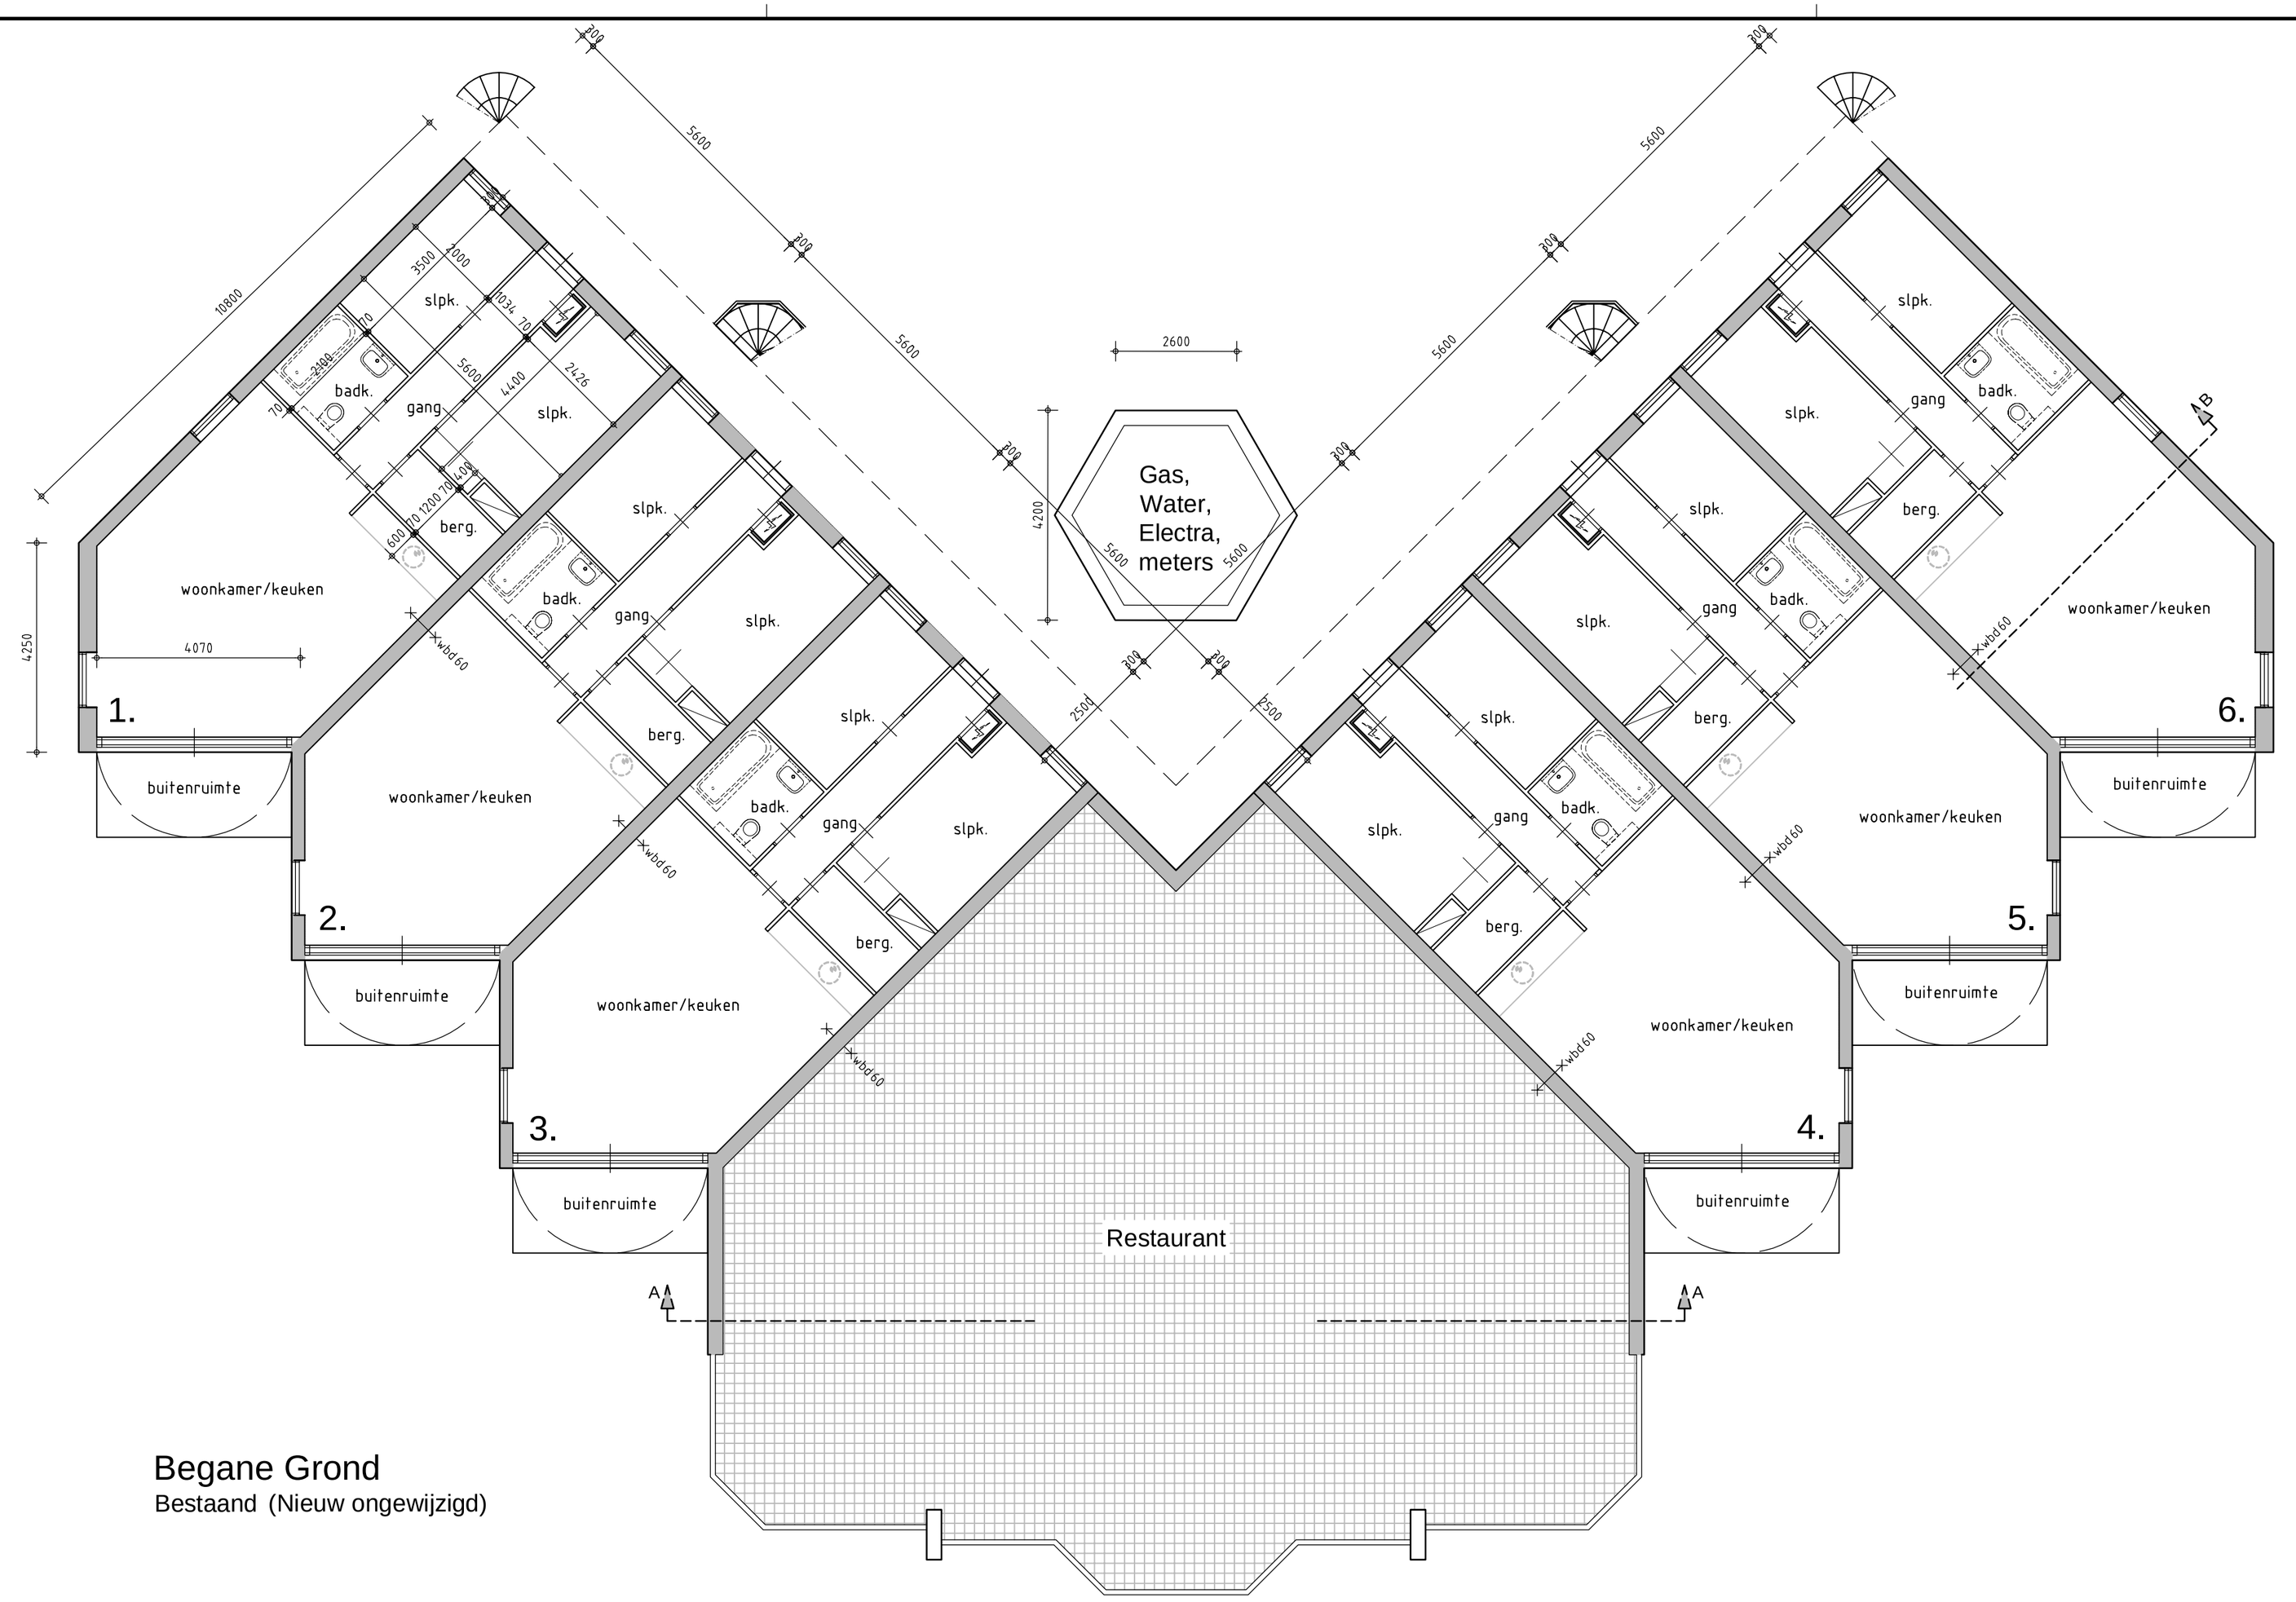

Begane Grond

Bestaand (Nieuw ongewijzigd)

PROJECT:
Appartementencomplex aan de Burgerweg 9 te Burgerbrug

OPDRACHTGEVER:
Bouwbegeleiding en Adviesbureau G&G

TEKENING:
Begane grond

FASE:
Omgevingsverginning

BOUWKUNDIG BURO
SIJNESAEL & VAN WIJCK
0224 - 29 87 11
info@bbsvw.nl
Witte Paal 333b
KvK 68369298
www.bbsvw.nl
1742 LE Schagen

FORMAAT : A2
GET. : BBSvW
SCHAAL : 1 : 100
WERKNR. : 2006118
BLAD NR :
DATUM : 28-10-2020
WIJZ. - : -
A01
omschr. : -

Computer-Drawing by Bouwkundig Buro Sijnesael & van Wijck ©

E08AA9A5-4048-43BE-81 1E-ED45ED488ZCF