


1e Verdieping
Bestand (Nieuw ongewijzigd)

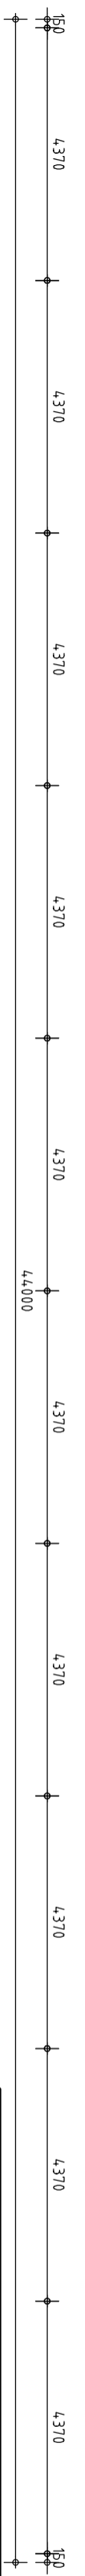

PROJECT:
Appartementencomplex aan de Burgerweg 9 te Burgerbrug

OPDRACHTGEVER:
Bouwbegeleiding en Adviesbureau G&G

TEKENING:
1e Verdieping

FASE:
Omgevingsvergunning

BOUWKUNDIG BUREAU
SIJNESAEEL & VAN WIJCK

0224 - 29 87 11
info@bbsvw.nl
Wille Paal 333b

FORMAAT : A2
SCHAAAL : 1 : 100

WERKNR. : 2006118
DATUM : 28-10-2020
WIJZ. : - : -

GET. : BBSVW
omschr. : -

A02