



Voor - Zuidgevel  
Bestaand (Nieuw ongewijzigd)

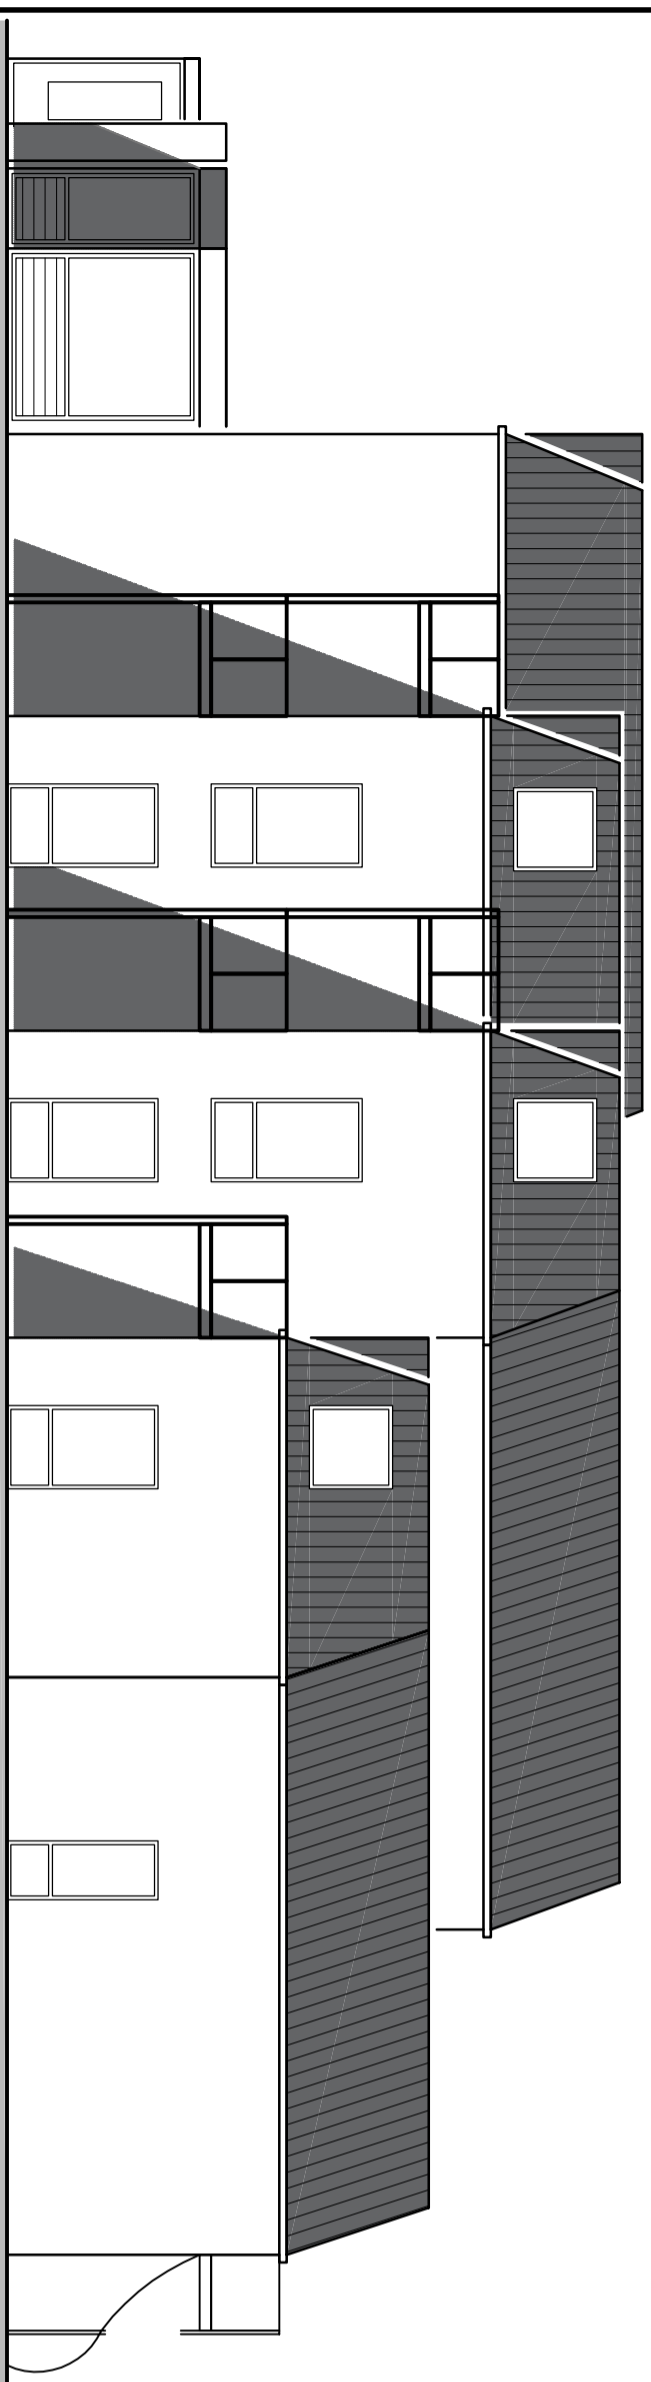

Zijgevel Rechts - Oostgevel  
Bestaand (Nieuw ongewijzigd)

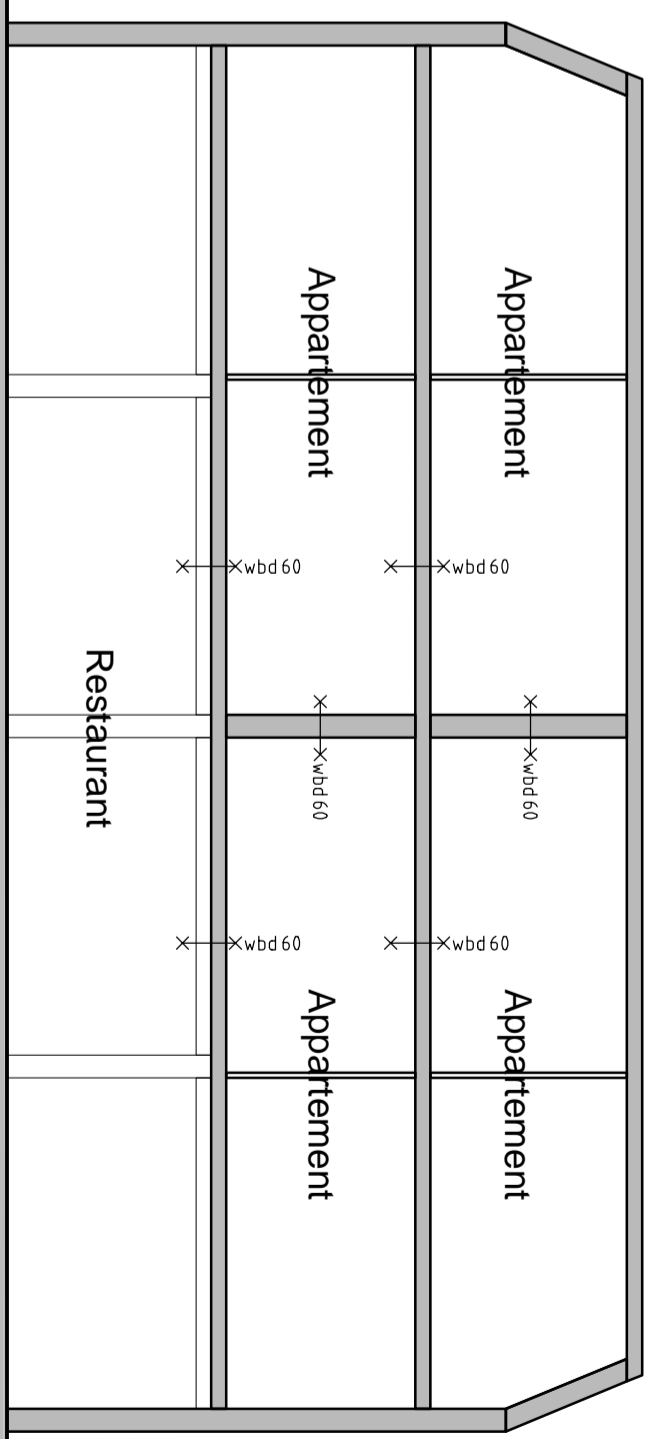

Doorsnede A - A  
Bestaand (Nieuw ongewijzigd)

**PROJECT:**  
Appartementencomplex aan de Burgerweg 9 te Burgerbrug

**OPDRACHTGEVER:**  
Bouwbegeleiding en Adviesbureau G&G

**TEKENING:**  
Voorgevel, Zijgevel Rechts en Doorsnede A-A

**FASE:**  
Omgevingsverginning

**BOUWKUNDIG BUREAU**  
**SIJNESAEEL & VAN WIJCK**

0224 - 29 87 11  
info@bbsvw.nl  
Wille Paal 333b

KK 68369238  
www.bbsvw.nl  
1742 LE Schagen

**FORMAAT:** A2  
**SCHAAL:** 1 : 100  
**WERKNR.:** 2006118  
**DATUM:** 28-10-2020  
**WIJZ.:** - : -  
omschr. : -

**GET.:** BBSVW

**BLAD NR.:**

**A04**