

0388722E-26EB-4FE3-BCBC-20D570E32AD6

Ons kenmerk: 21.754585



Relatie met: O-21-0317



GEMEENTE
Schagen

Besluit nummeraanduiding

Toekenning (huis)nummer

Inlichtingen bij	:	Esther van den Berg
Team	:	Informatie & Advies
Telefoon	:	(0224) 210 400
Ons kenmerk	:	21.754585

Burgemeester en wethouders van Schagen;

Overwegende dat,

- een omgevingsvergunning is verleend voor het verbouwen van een pand en realiseren van drie appartementen op de eerste verdieping op het perceel kadastraal bekend gemeente Schagen, sectie E, nummer 2373;
- één appartement de ingang heeft op Gedempte Gracht in Schagen en twee appartementen de ingang hebben aan Laan in Schagen;
- deze verblijfsobjecten moeten worden voorzien van nummeraanduidingen;
- de al bestaande adressen Gedempte Gracht 16 en 18 in Schagen ongewijzigd blijven.

Gelet op artikel 6 van de Wet basisregistratie adressen en gebouwen en artikel 3 van de Verordening naamgeving en nummering (adressen) 2019;

Besluiten

1. tot vaststelling van de nummeraanduidingen:
Gedempte Gracht 16A in Schagen
Laan 8C en 8D in Schagen
met ingang van 16 december 2021, overeenkomstig de bij dit besluit behorende situatietekeningen met het nummer 21-069BG en 21-069V1;
2. dat aan deze beschikking geen andere rechten te ontfemen zijn dan het voeren van de toegekende nummeraanduidingen.

De eigenaar/gebruiker dient ervoor zorg te dragen dat de toegekende nummeraanduiding overeenkomstig dit besluit op het object wordt aangebracht in Arabische cijfers, en indien van toepassing tevens wordt voorzien van de letter of nummertoevoeging.


Schagen, 16 december 2021

Namens burgemeester en wethouders van de gemeente Schagen,

Esther van den Berg
Gegevensbeheerder

Bezwaar

Heeft u opmerkingen, vragen of wilt u meer informatie over dit besluit, belt u ons dan? Dit kan via nummer (0224) 210 400. Vindt u dat het besluit niet juist is, dan kunt u binnen zes weken na de verzenddatum van dit besluit een bezwaarschrift aan ons zenden. Hoe u dit kunt doen staat op www.schagen.nl/bezwaar.

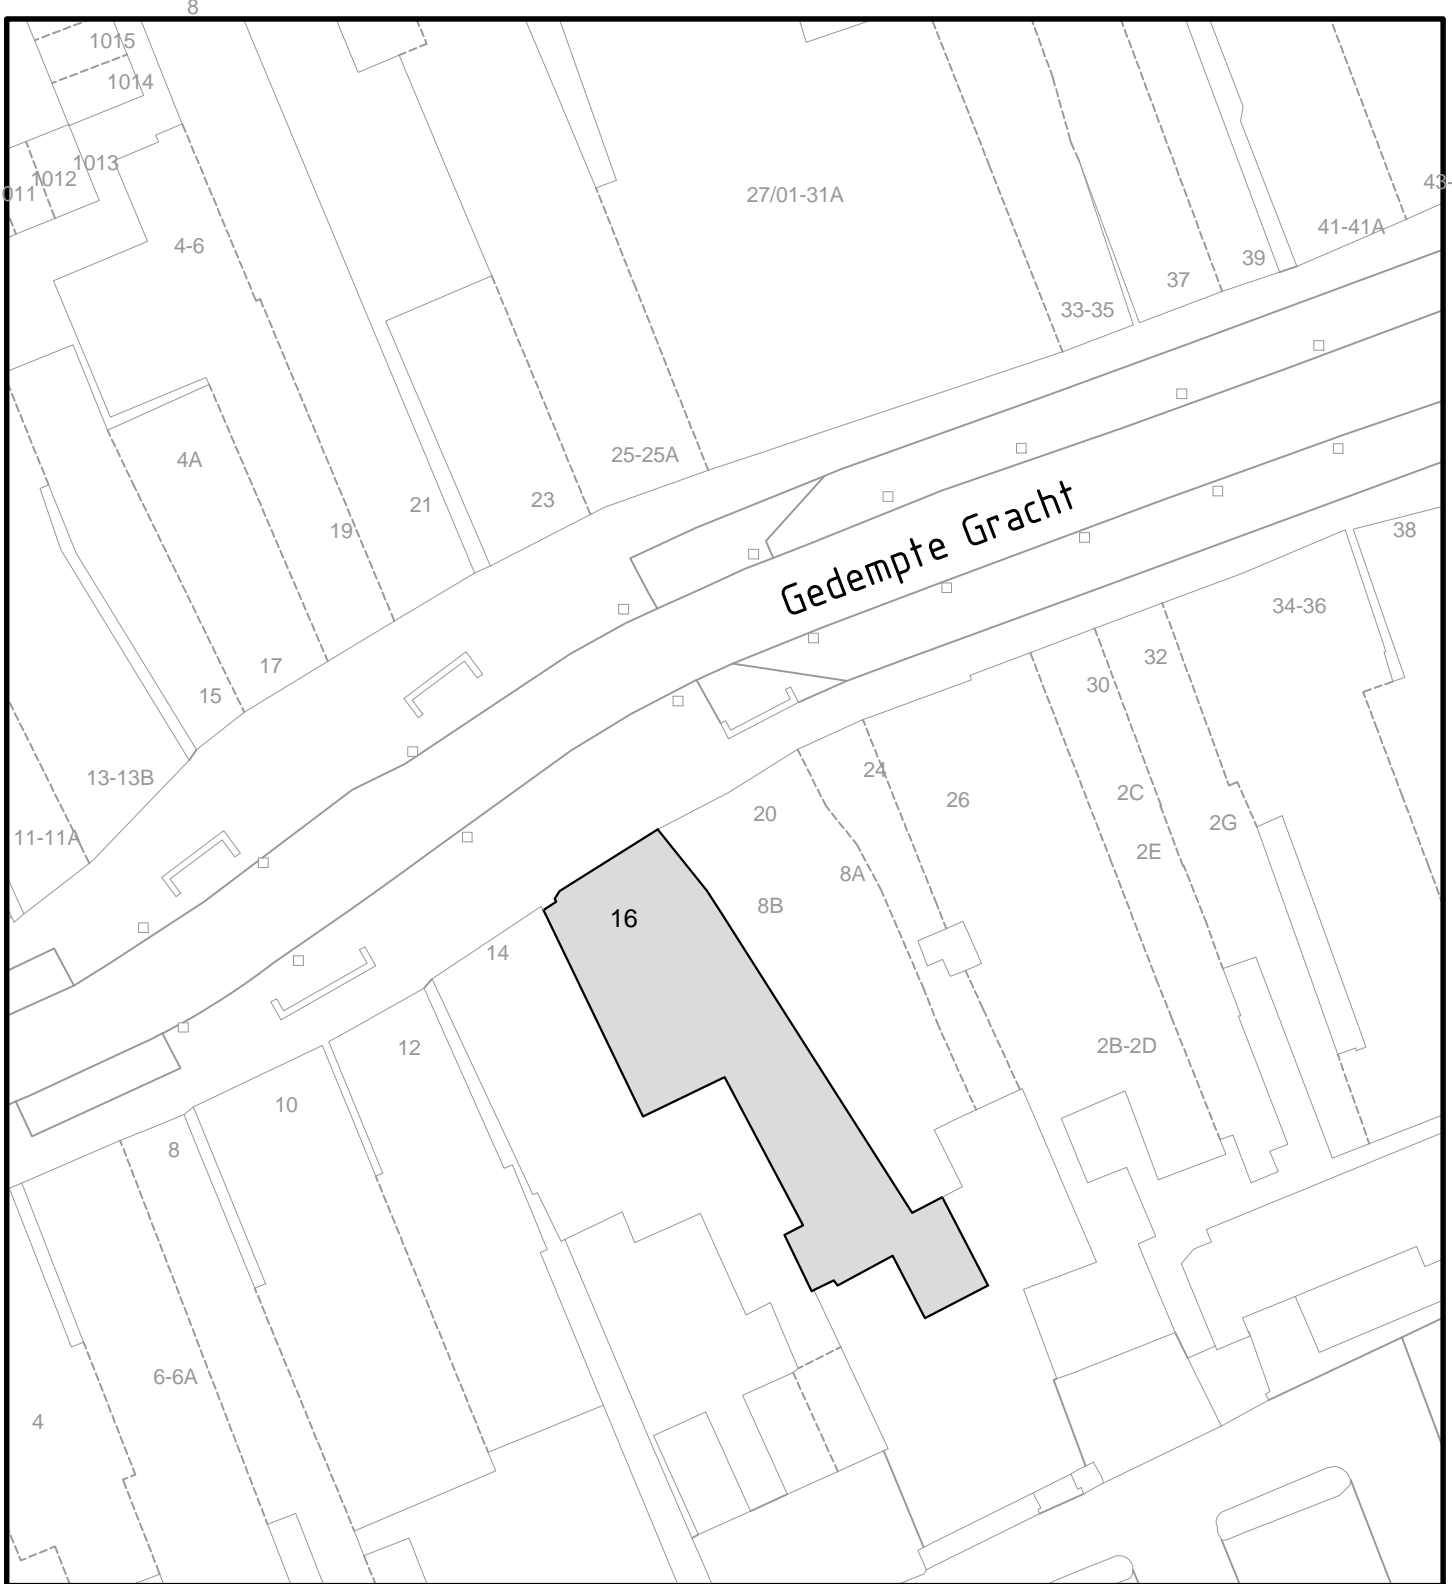

Behoort bij besluit d.d. 16-12-2021

Kenmerk: 21.754585

namens het college van B&W van Schagen,
Medewerker Gegevensbeheer




Gemeentehuis
Laan 19
1741 EA Schagen
tel. 0224 - 210 400
fax.0224 - 210 455

Postadres
Postbus 8
1740 AA Schagen

Informatie & Advies

Onderwerp
**Huisnummering begane grond
Gedempte gracht 16, Schagen**

Datum	Get.	Gew.	Formaat	Schaal
11-06-2021	P&R		A4	1:500
			Tekeningnummer 21-069BG.dwg	

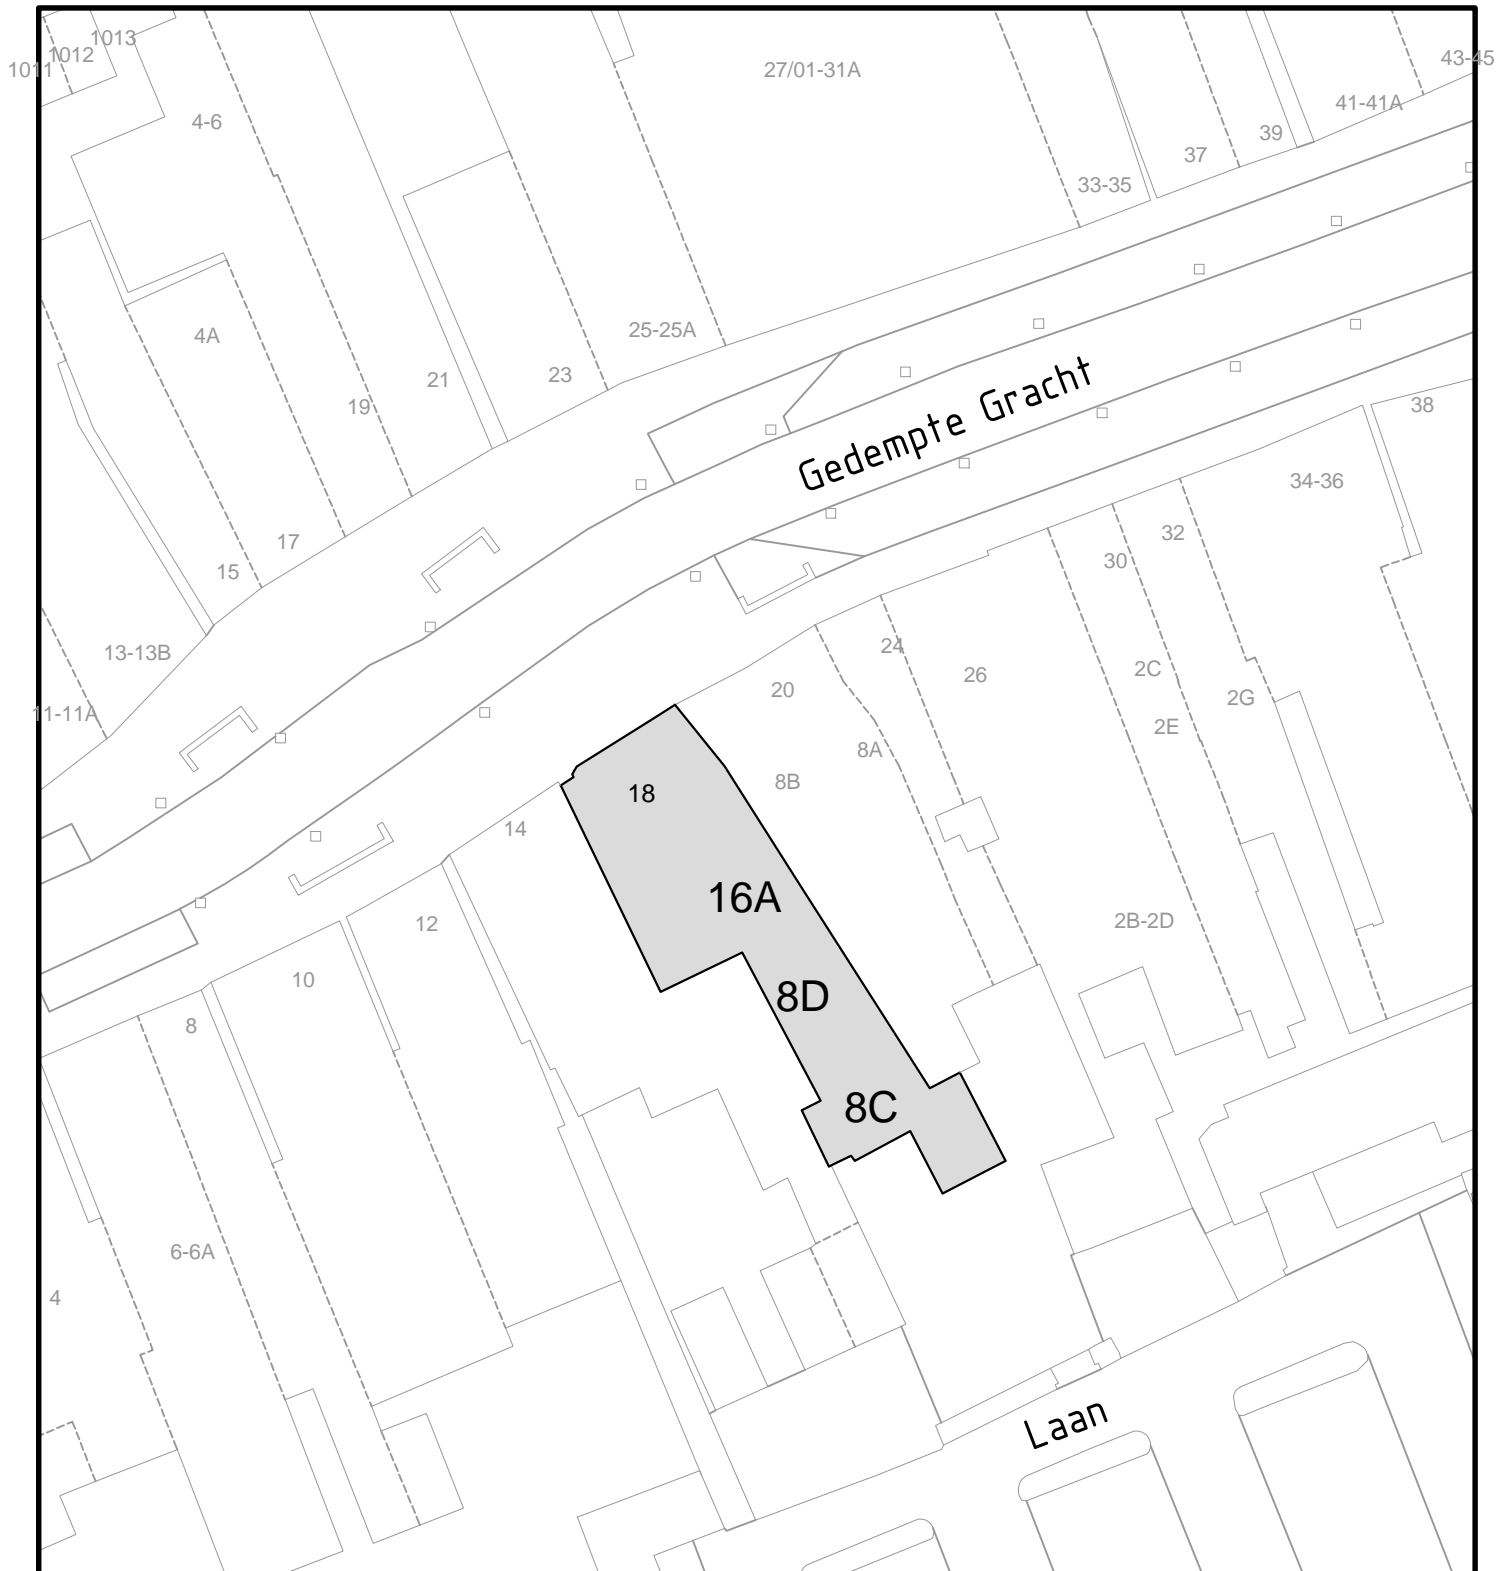

Behoort bij besluit d.d. 16-12-2021

Kenmerk: 21.754585

namens het college van B&W van Schagen,
Medewerker Gegevensbeheer



Gemeentehuis
Laan 19
1741 EA Schagen
tel. 0224 - 210 400
fax.0224 - 210 455

Postadres
Postbus 8
1740 AA Schagen

Informatie & Advies

Onderwerp
**Huisnummering eerste verdieping
Gedempte Gracht 16A, Laan 8C en 8D, Schagen**

Datum	Get.	Gew.	Formaat	Schaal
04-11-2021	P&R		A4	1:500
			Tekeningnummer 21-069V1.dwg	