



Achter - Noordgevel
Bestand (Nieuw ongewijzigd)

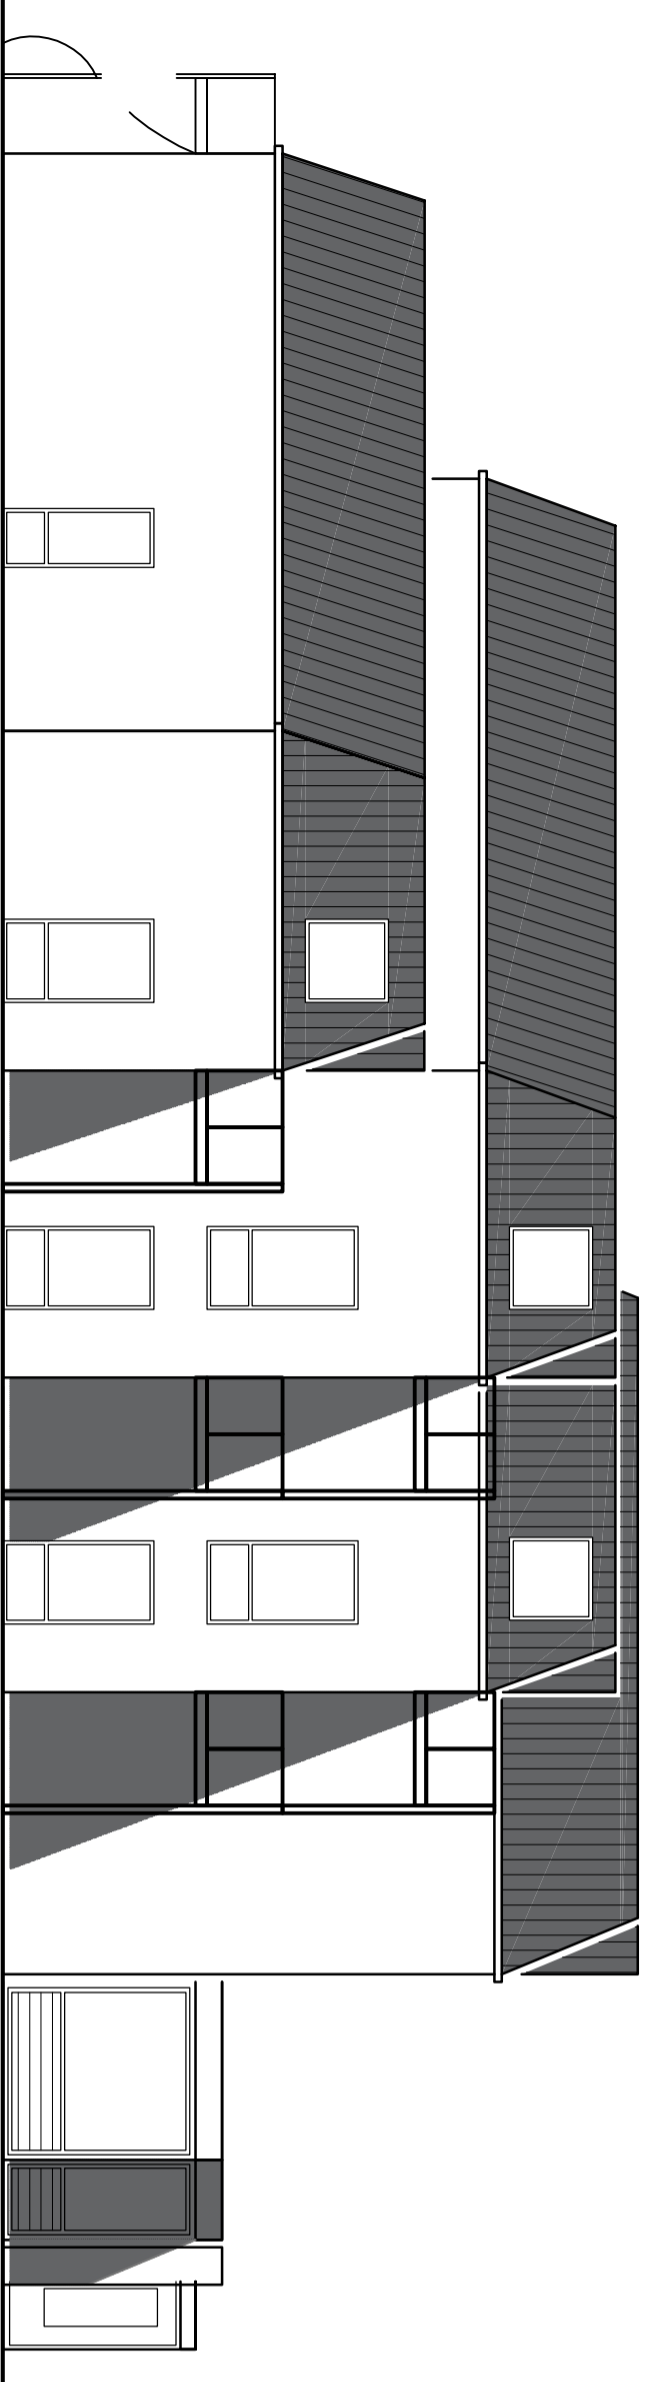

Zijgevel Links - Westgevel
Bestand (Nieuw ongewijzigd)

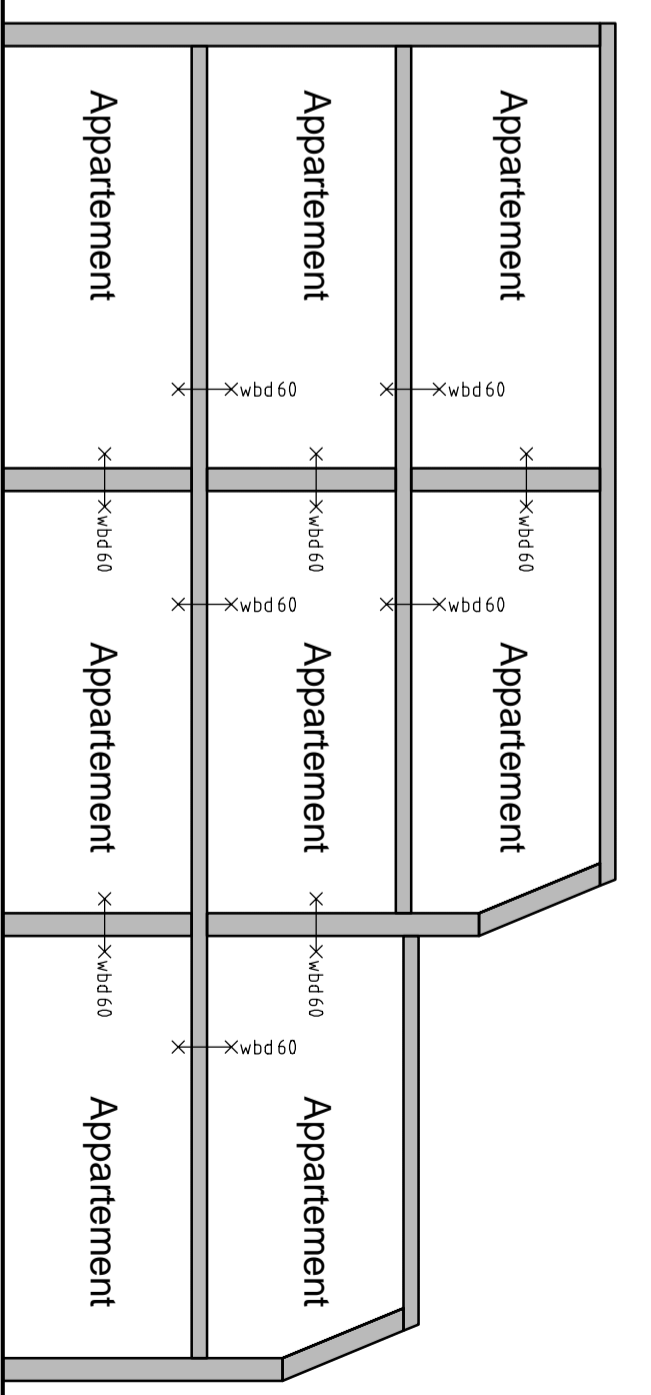

Doorsnede B-B
Bestand (Nieuw ongewijzigd)

PROJECT:
Appartementencomplex aan de Burgerweg 9 te Burgerbrug

OPDRACHTGEVER:
Bouwbegeleiding en Adviesbureau G&G

TEKENING:
Achtergevel, Zijgevel Links en Doorsnede B-B

FASE:
Omgevingsvergunning

BOUWKUNDIG BUREAU
SIJNESAEL & VAN WIJCK

0224 - 29 87 11
info@bbsvw.nl
Wille Paal 333b

KVK 68369298
www.bbsvw.nl
1742 LE Schagen

FORMAAT: A2
SCHAAL: 1 : 100
WERKNR.: 2006118
DATUM: 28-10-2020
WIJZ.: - : -
omschr. : -

GET.: BBSVW

BLAD NR.:

A05