


RENSGARS 24A:
55,2m²
gebruiksoppervlak (GBO)


RENSGARS 24B:
58,8m²
gebruiksoppervlak (GBO)

Kamer RENSgars 24C:
71,0m²
gebruiksoppervlak (GBO)

1ste VERDIEPING
nieuwe situatie

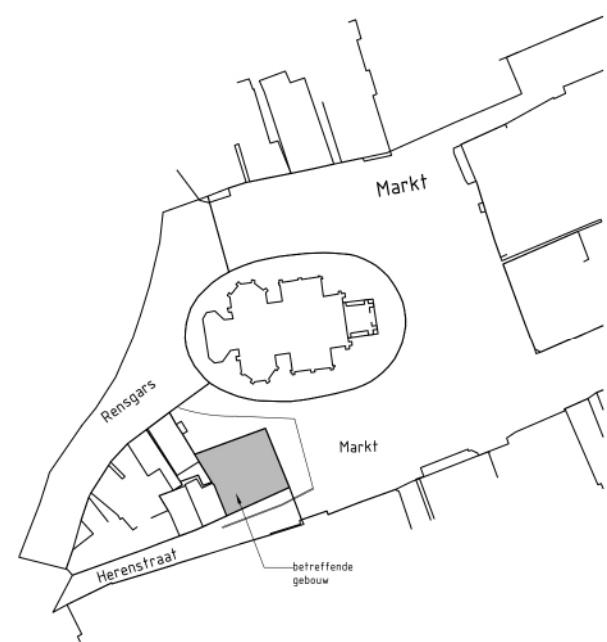

SITUATIE (schaal 1:500)
adres: Rensgars 24
gemeente: Schagen
sectie: A
nummer: 838

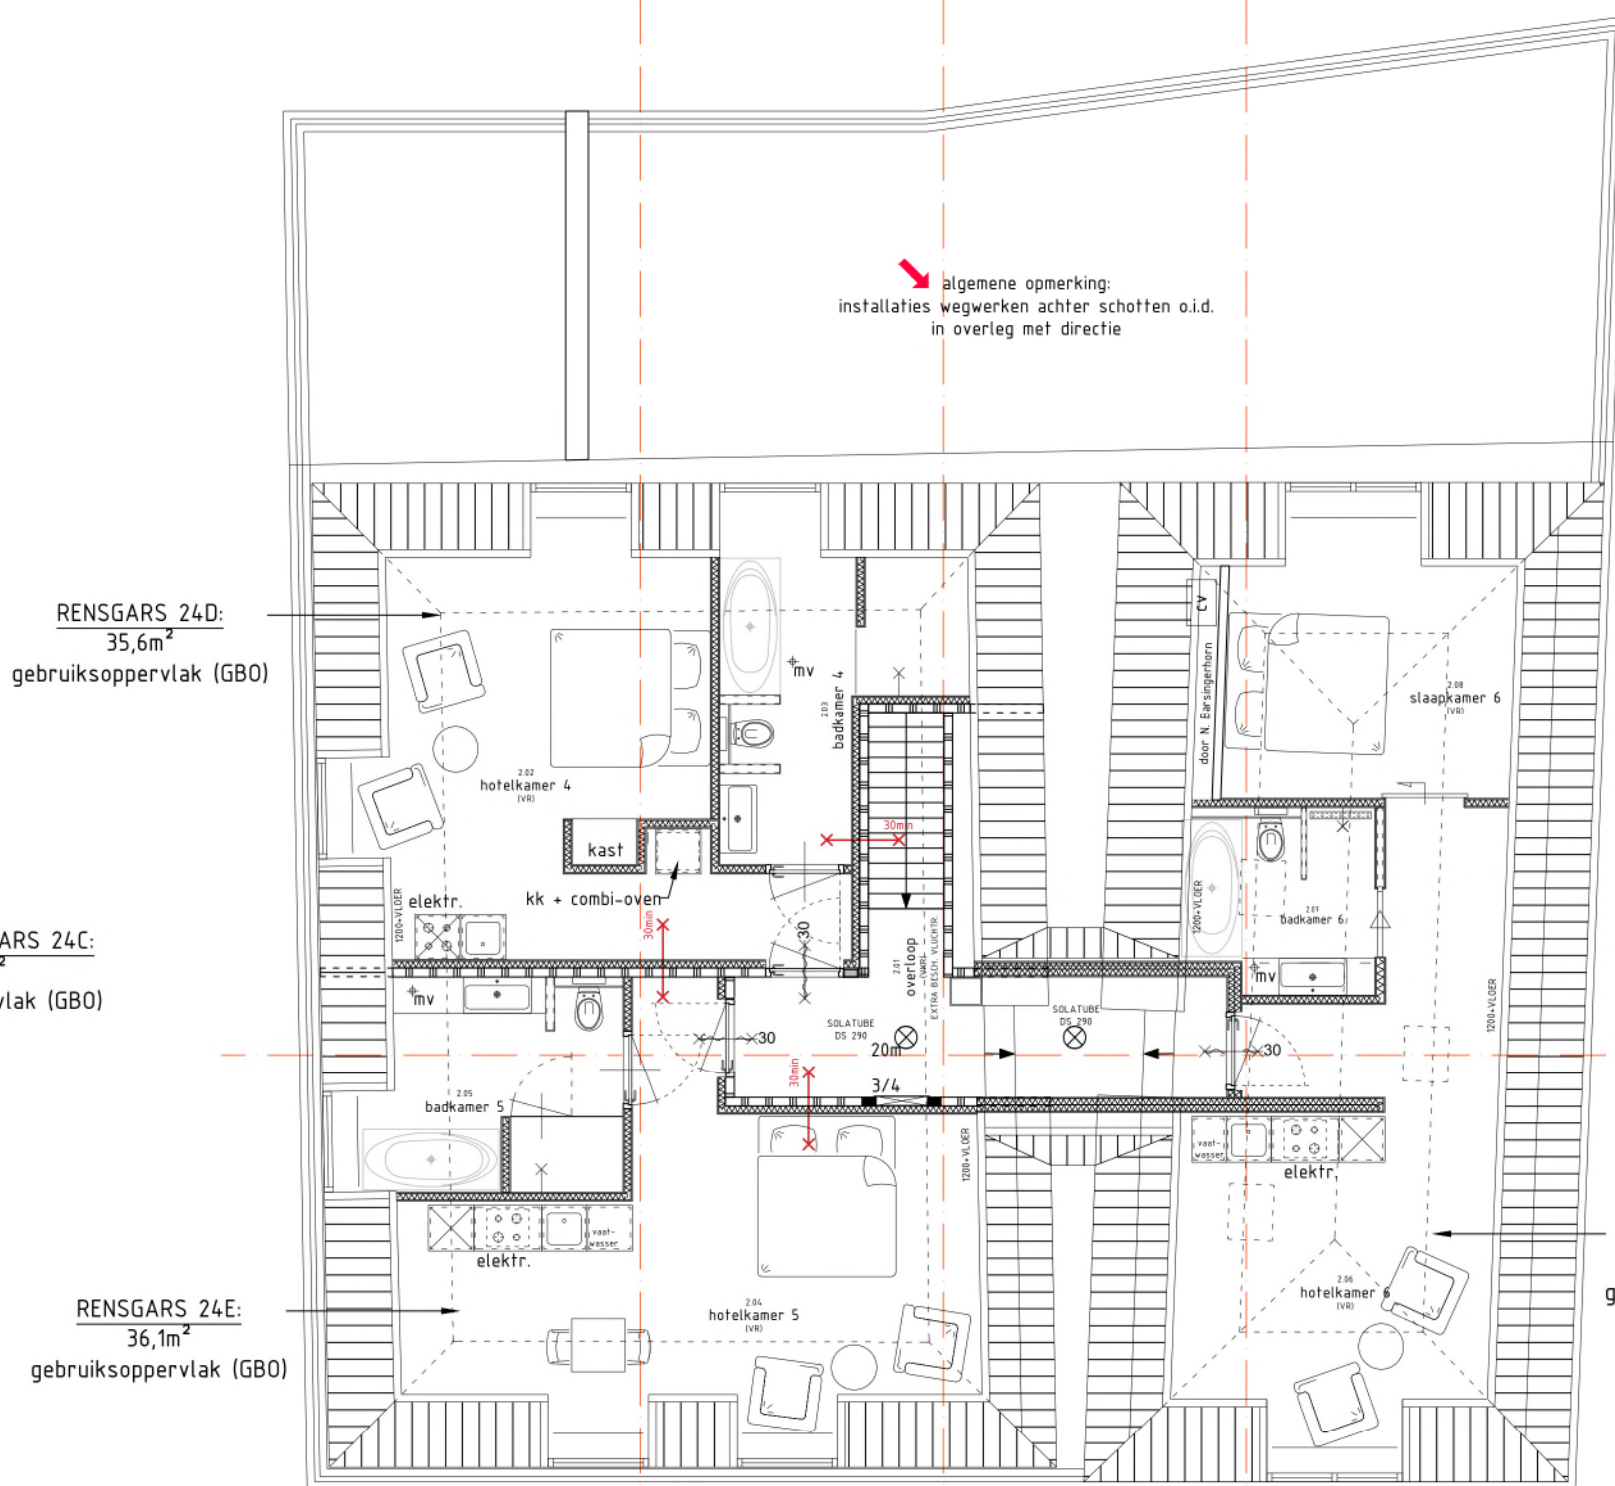

RENSGARS 24D:
35,6m²
gebruiksoppervlak (GBO)

RENSGARS 24E:
36,1m²
gebruiksoppervlak (GBO)

RENSGARS 24F:
41,2m²
gebruiksoppervlak (GBO)

algemene opmerking:
installaties wegwerken achter schotten o.i.d.
in overleg met directie

2de VERDIEPING
nieuwe situatie

MAATVOERING DIEN IN HET WERK TE WORDEN GECONTROLEERD!

- PROJECT: ■ hergebruik bestaand hotel als appartementen, Rensgars 24 te Schagen
- OPDRACHTGEVER: ■ STIEL vastgoed BV, Markt 23, 1741 BS Schagen
- ONDERDEEL: ■ plattengronden 1ste en 2de verdieping
- ONTWERP: ■ [REDACTED]
- DATUM: ■ 11 maart 2021
- GEWIJZIGD: ■ -- ■ -- ■ -- ■ -- ■ --
- SCHAAL: ■ 1:100



de dijken 17, 1747 EE Tuitjenhorn, t: 0224 - 552587, e: info@studio-red.nl

A2 01