


BIJLAGE 3.2 behorende bij Beheersverordening Lagedijk
vastgesteld door de raad op 20 februari 2018

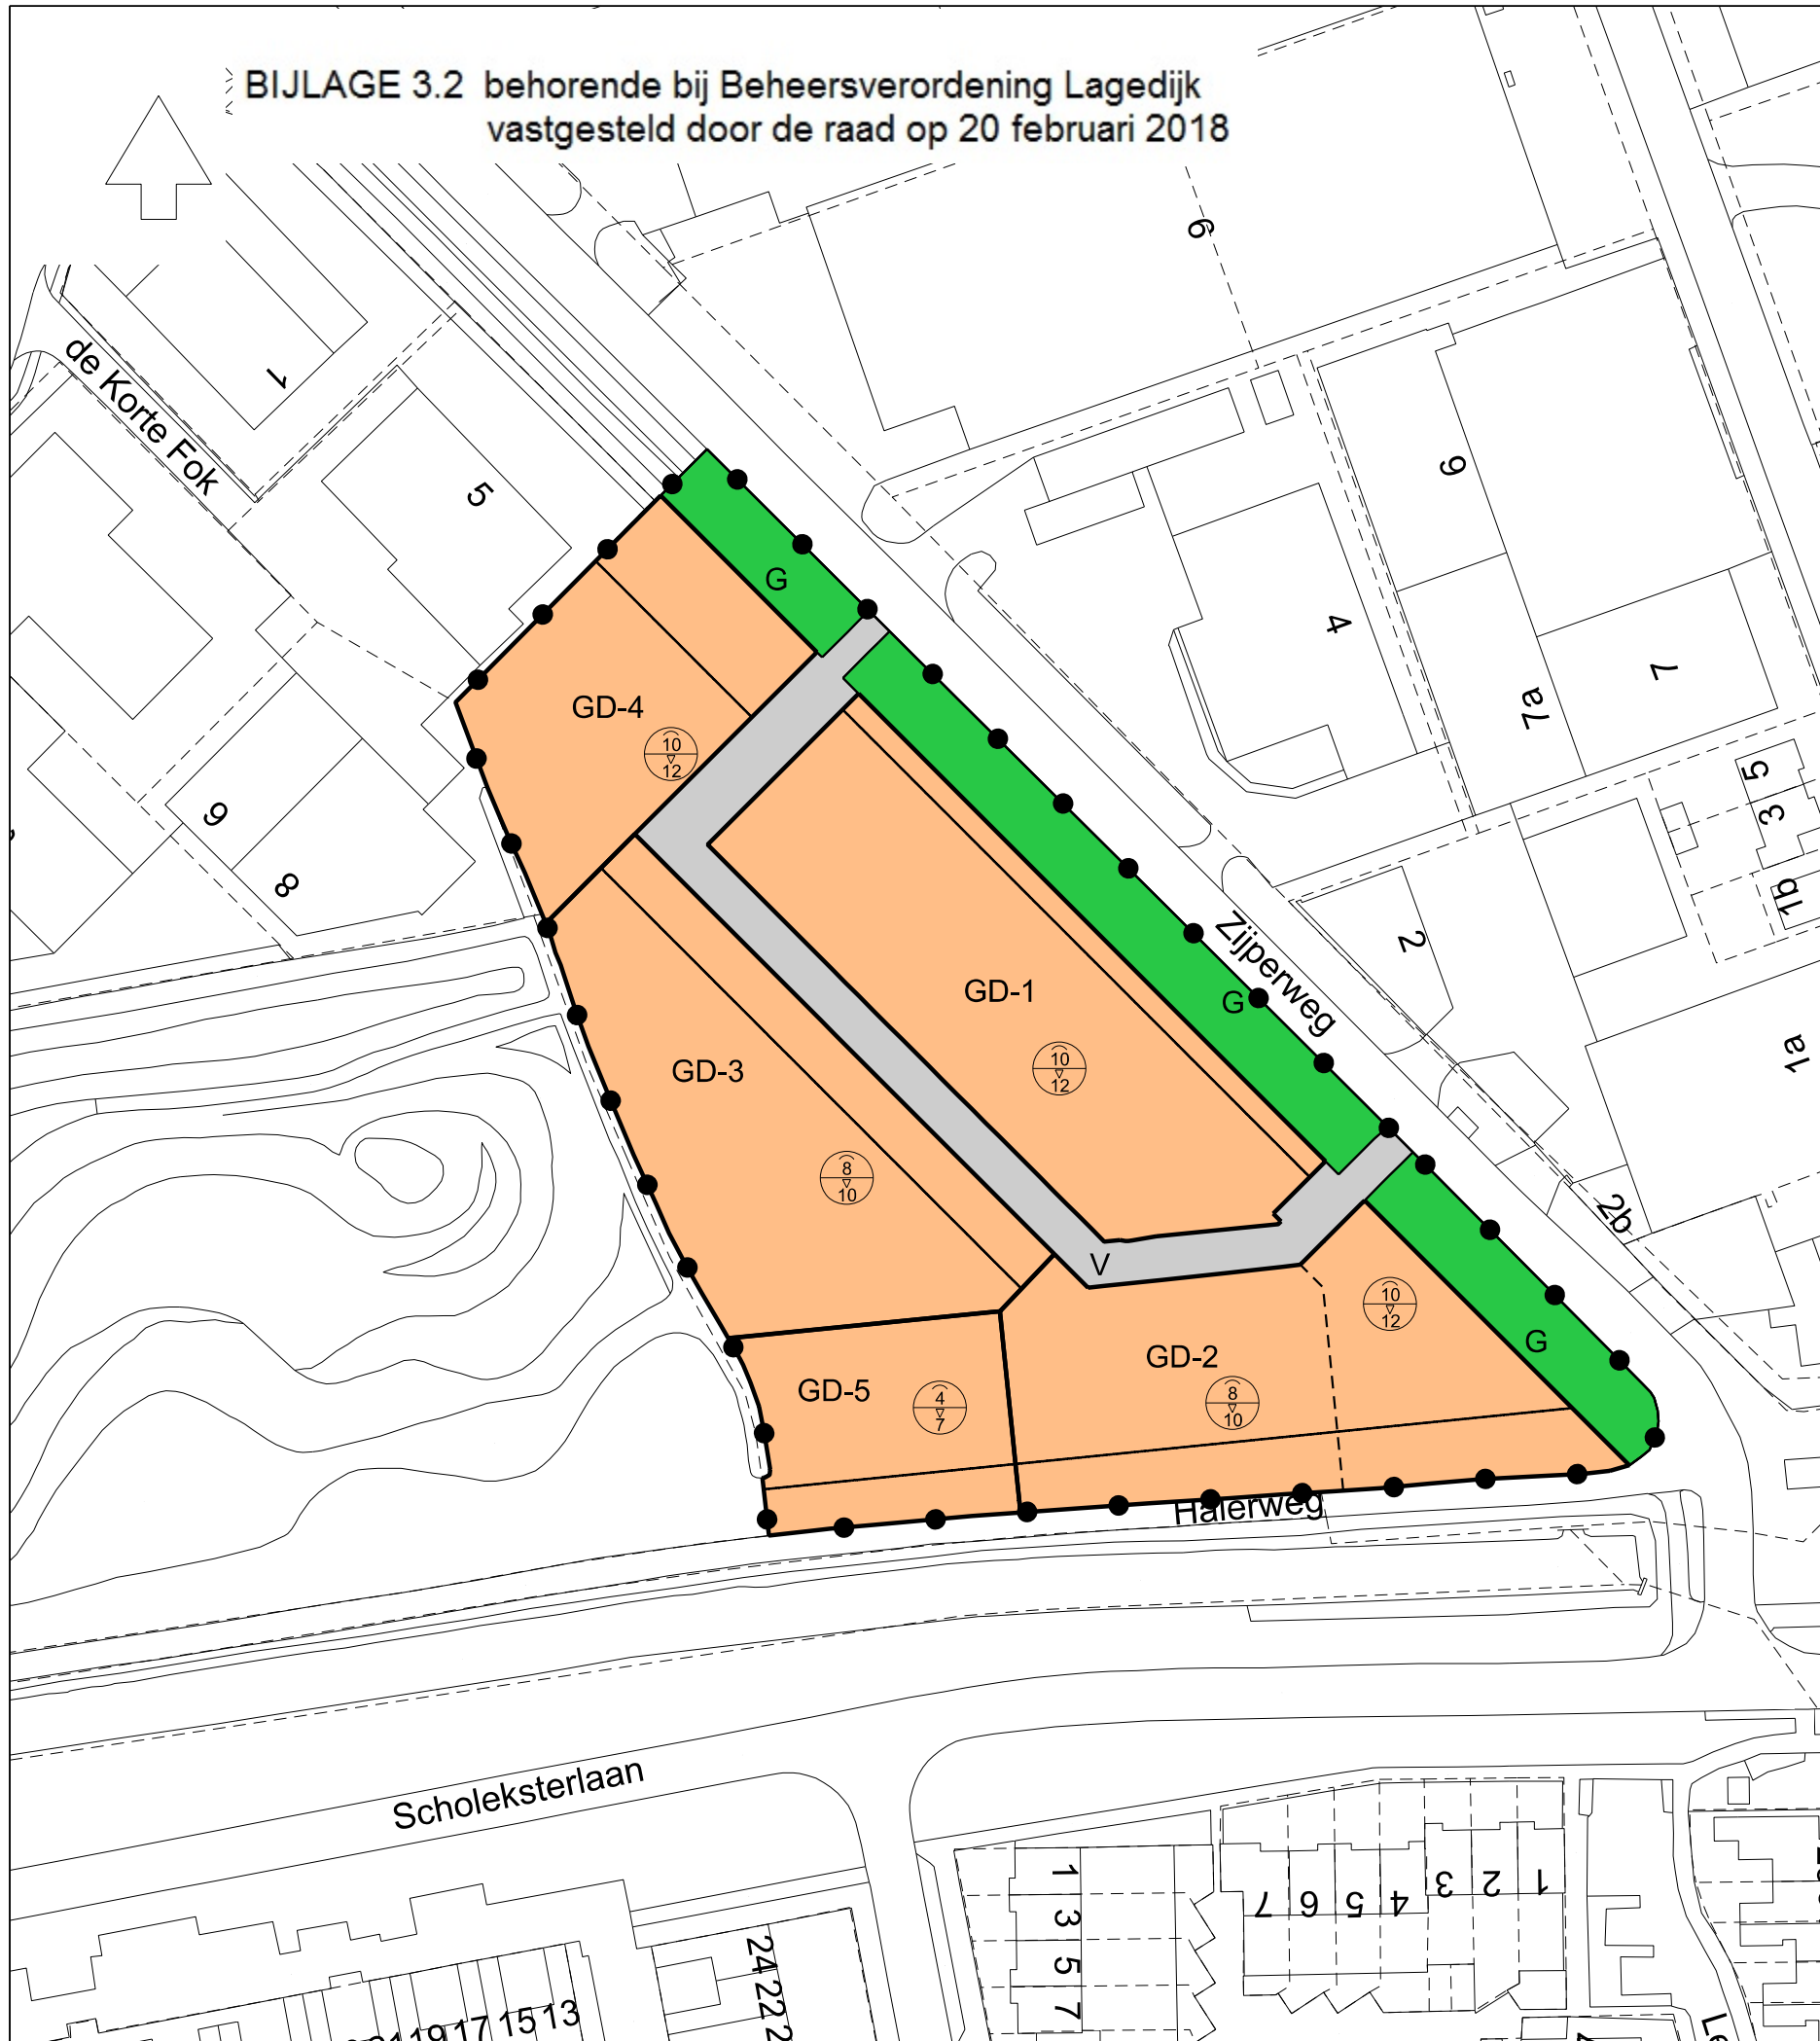

Legenda

grens van bestemmingsplan

Bestemmingen

- GD-... Gemengd-1 t/m 5
- G Groen
- V Verkeer

Aanduidingen

- figuuraanduiding
- gevellijn
 - bouwvlak
- maatvoeringsaanduiding
- maximale goot- en bouwhoogte

Verklaring

- gegevens GBKN
- kadastrale percelen
- Bestemmingsgrens

GEMEENTE	SCHAGEN
BESTEMMINGSPLAN	HALERWEG

VERVANGT D.D.	VERVANGT D.D.
9-01-2009	

IN ONTWERP TER INZAGE GELEGD
D.D.
GEWIJZIGD / ONGEWIJZIGD VASTGESTELD
DOOR DE GEMEENTERAAD
D.D.

Dit is een afdruck van een plan in ontwerp.
Dat nog aan wijzigingen onderhevig kan zijn.
Aan hetgeen op deze afdruck is weergegeven
kan geen enkel recht worden ontleend.

KENMERK:	SCHAAL 1 : 1000	D.D. 06 maart 2009	TEK.NR. 300130-0001-01
	MEDEWERKER(S) M.Schmeink		

CROONEN ADVISEURS WEST
ruimtelijke vormgeving & ordening

Plotterstraat 22 1033 RX Amsterdam
Postbus 37085 1030 AB Amsterdam
Telefoon 020-6264410 Fax 020-6264451
E-mail info@croonenadviseurswest.nl