



Aansluiting parkeervak - gevel

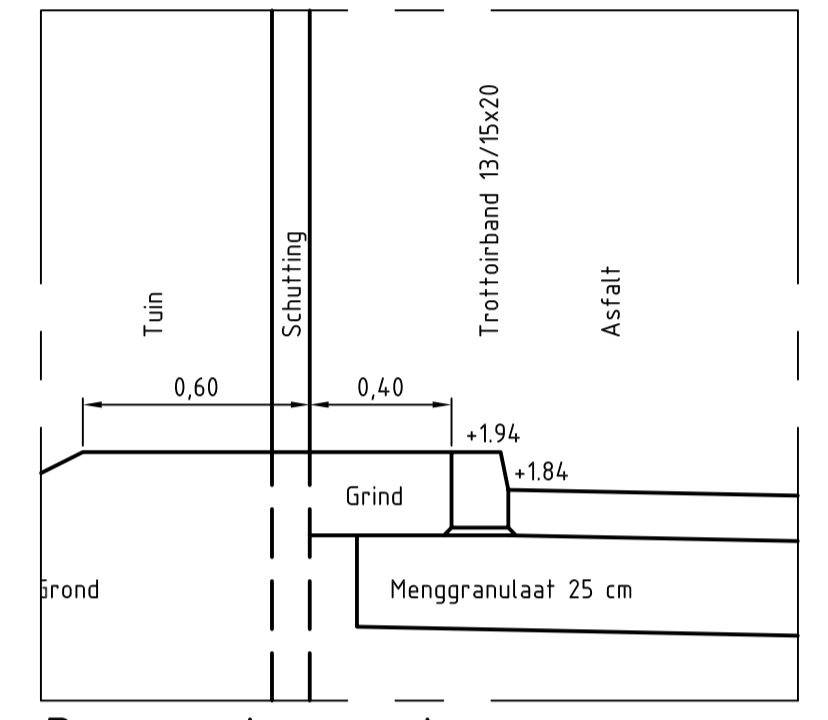

Doorsnede noordgrens

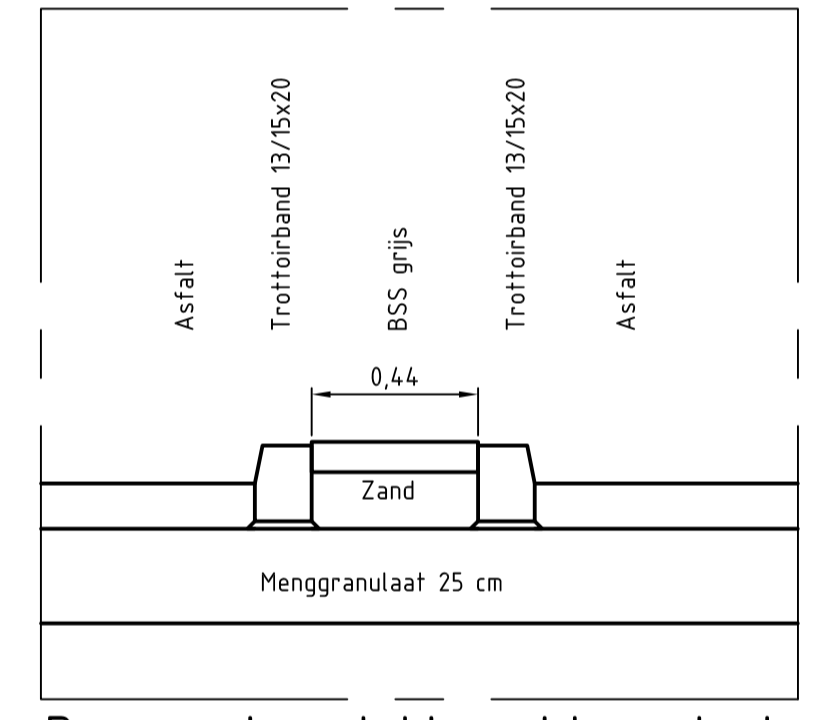

Doorsnede geleiders t.b.v. slagbomen

datum	getekend	wijziging
		
Opdrachtgever: Albert Heijn Callantsoog		
Project: Winkeluitbreiding		
Onderdeel: Uitbreiding parkeerterrein: nieuwe situatie		
Versie: 01	Getekend: REB	Formaat: A1
Datum: 15-01-2018	Gecontroleerd: MKI	Blad: 1 van 1
Schaal: 1:200 1:20	Akkoord:	Tekeningnummer: 2017-054-02

Postbus 17
 1749 ZG Warmenhuizen
 0226-391629
 info@kdbv.nl
 www.kdbv.nl