

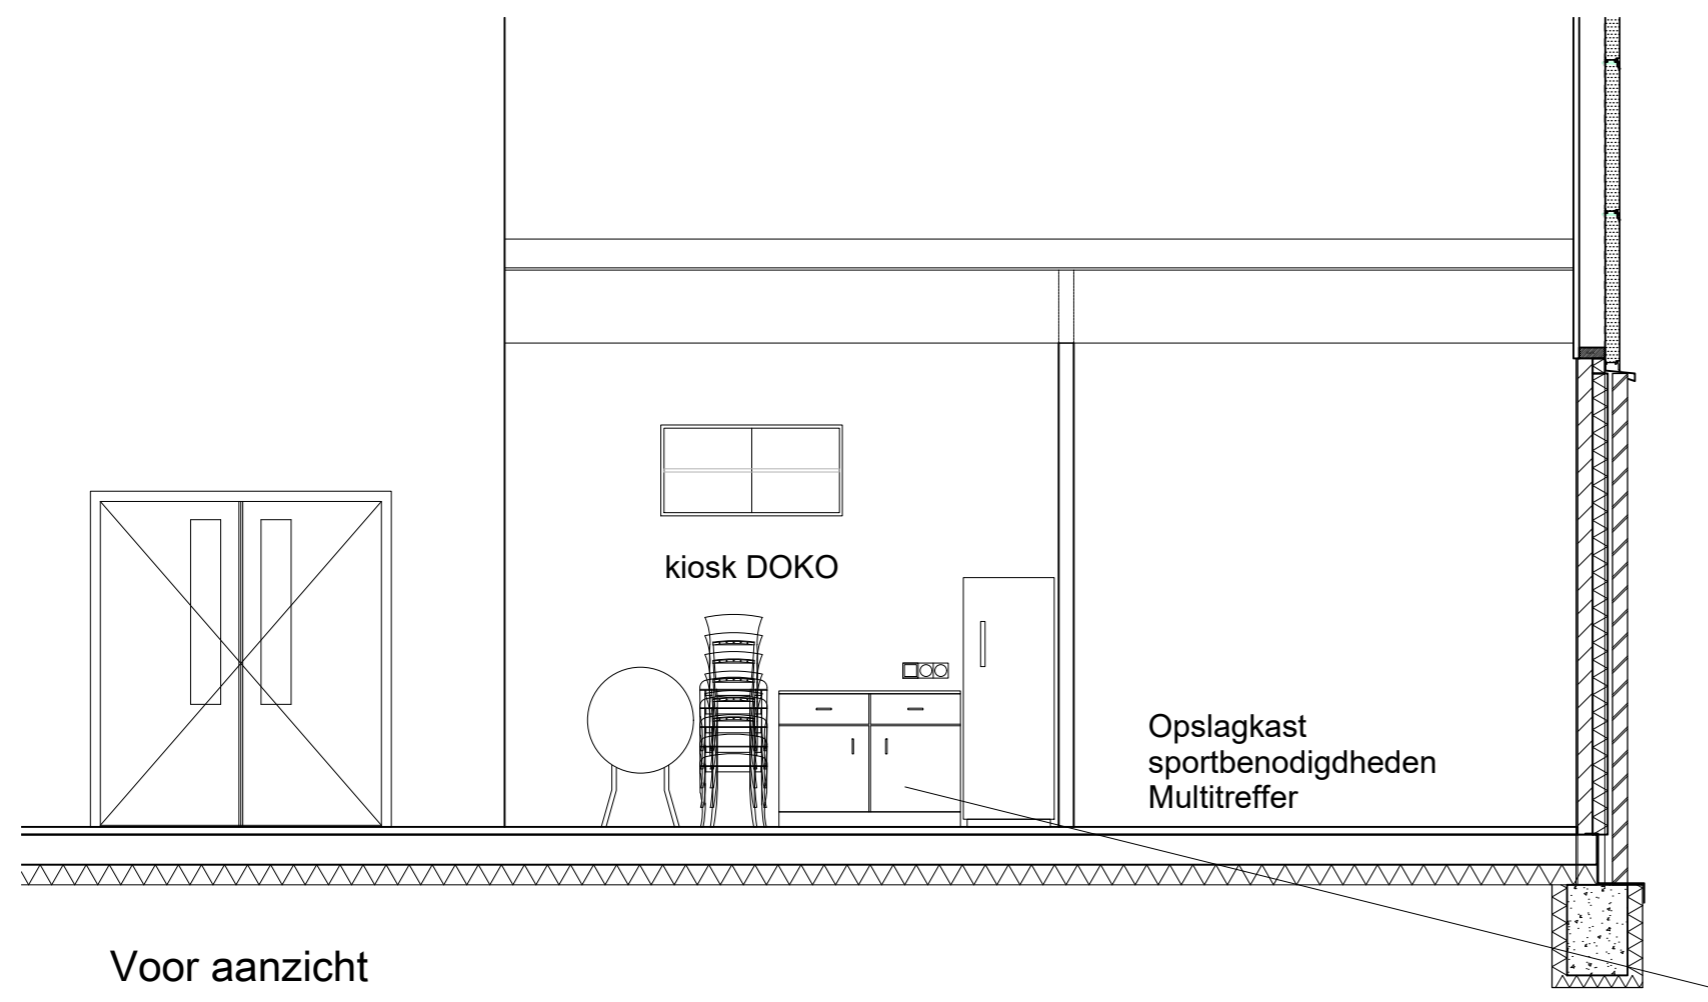


# Concept tekeningen voor kiosk t.b.v. Doko

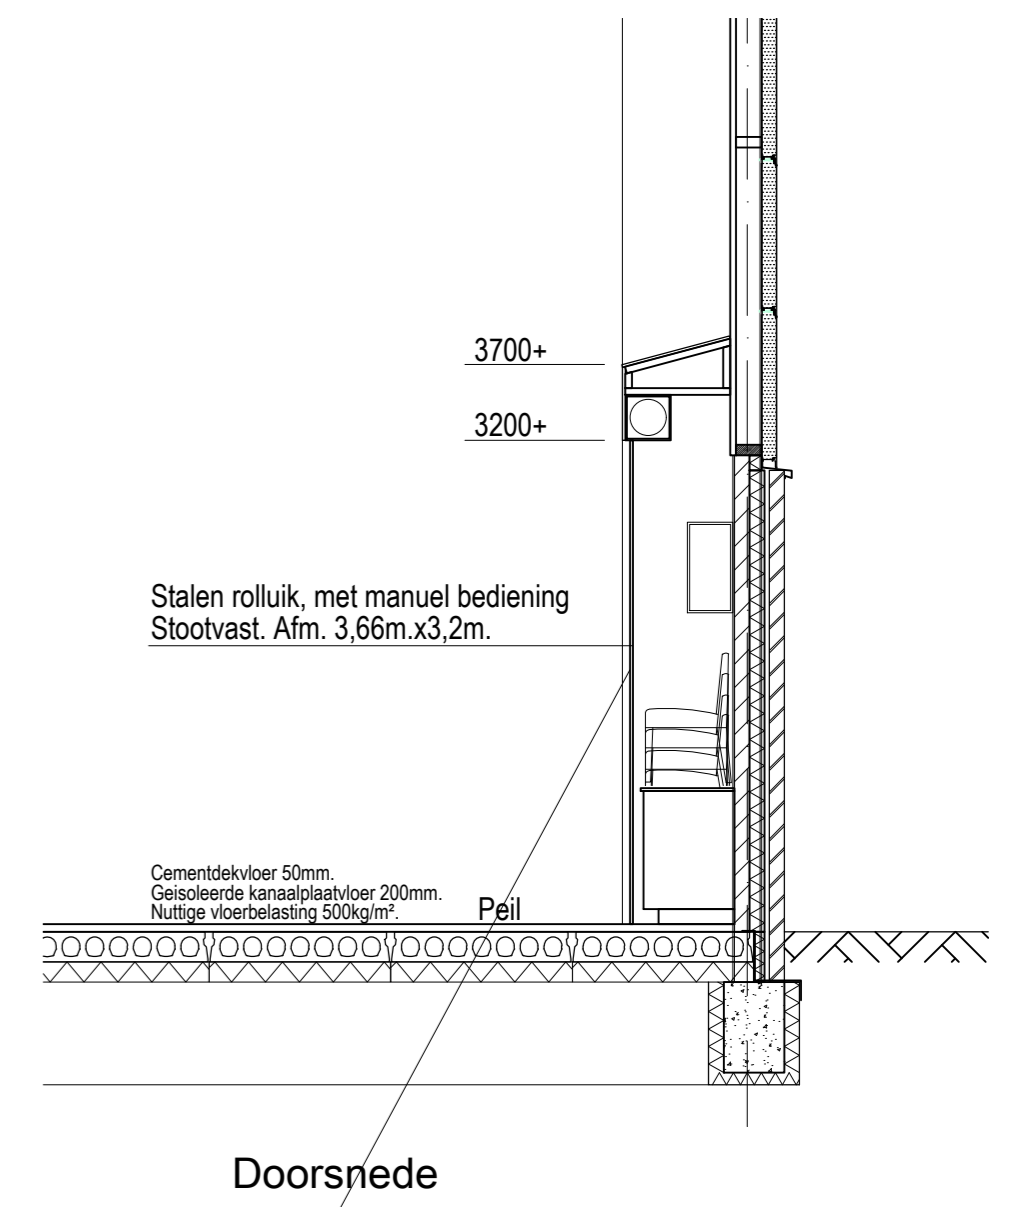

**Afmetingen**  
 Lengte werkblad: 122,0 cm  
 Breedte: 120 cm  
 Diepte: 61,0 cm  
 Hoogte: 91,0 cm

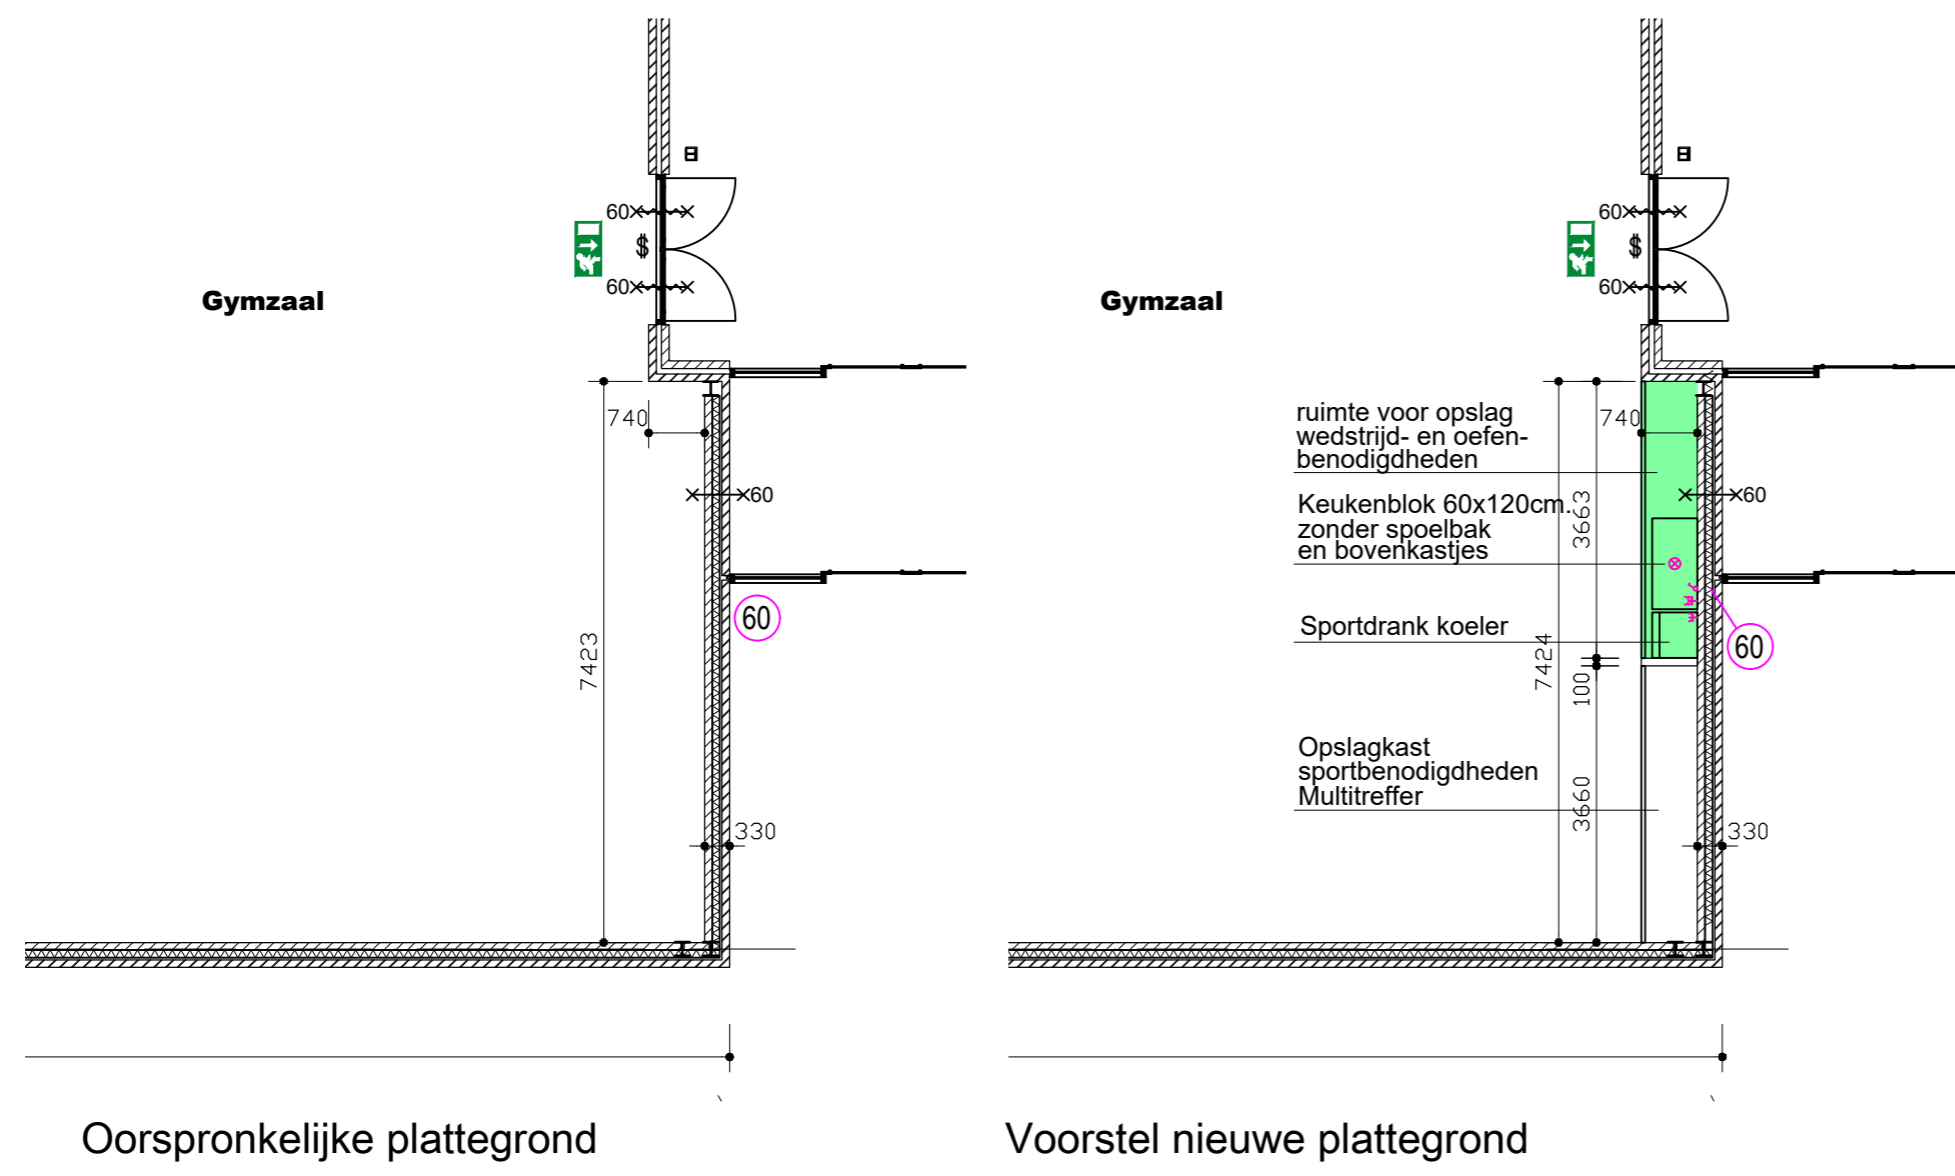

Schaal 1:50 / 1:100

**Archi-design Studio**

Mauritsstraat 7, 1756 TR 't Zand, Tel. 06-54696444  
[www.archidesign.nl](http://www.archidesign.nl) [info@archidesign.nl](mailto:info@archidesign.nl)

datum : 09-05-2022					
A	15-05-2022	L.Y.	D	27-05-2022	L.Y.
B	16-05-2022	L.Y.	E	*	*
C	20-05-2022	L.Y.	F	*	*