





Begane grond  
bestand

Verdieping  
bestand


Zie tekening woonhuis  
GOO-2120

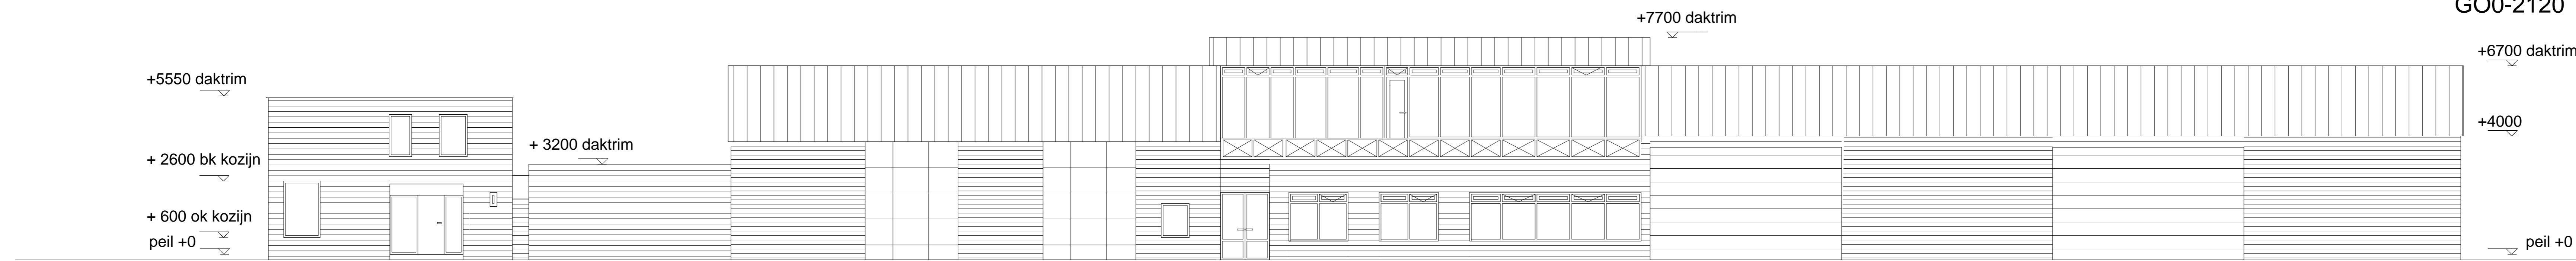


Rechter zijgevel

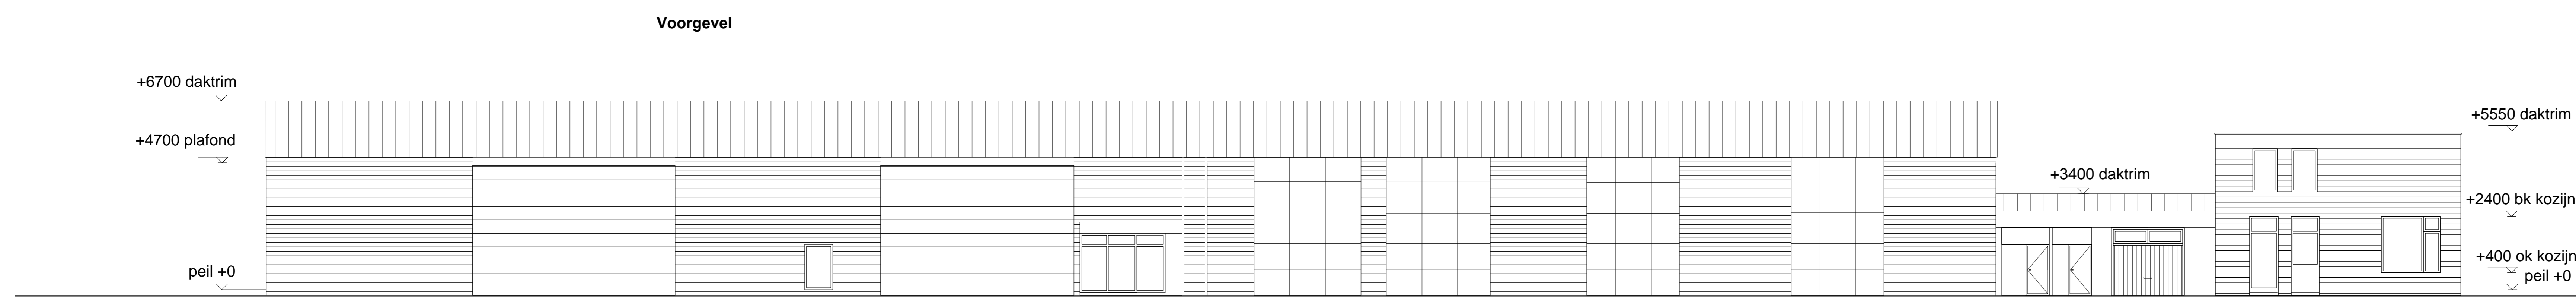

Linker zijgevel

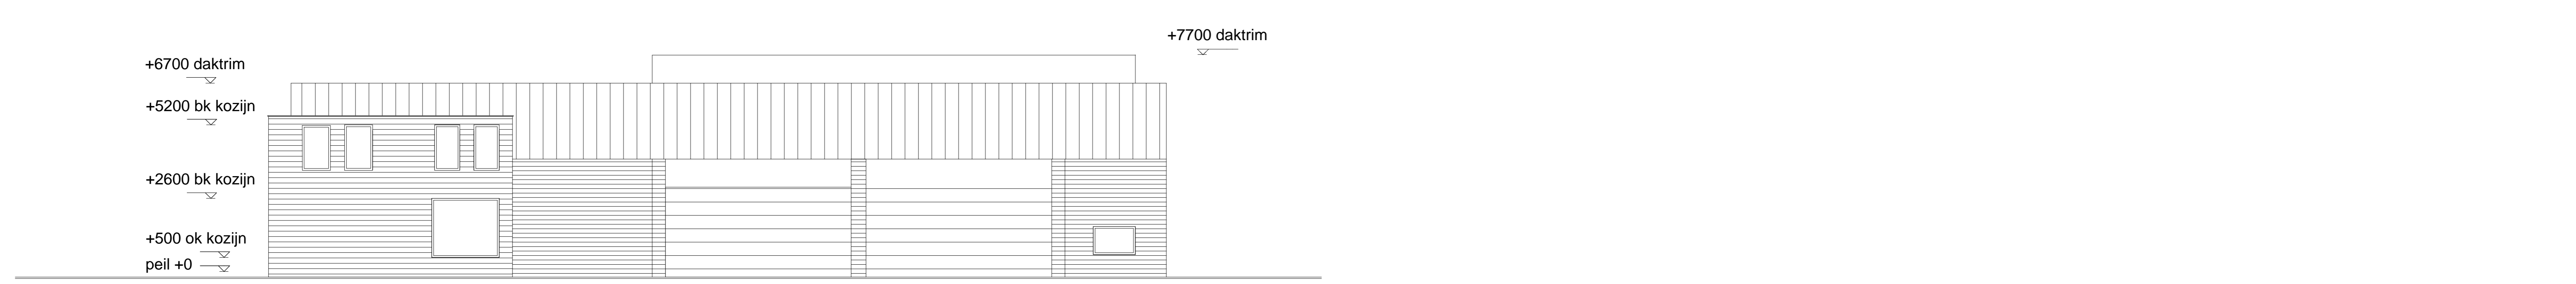

Voorgevel

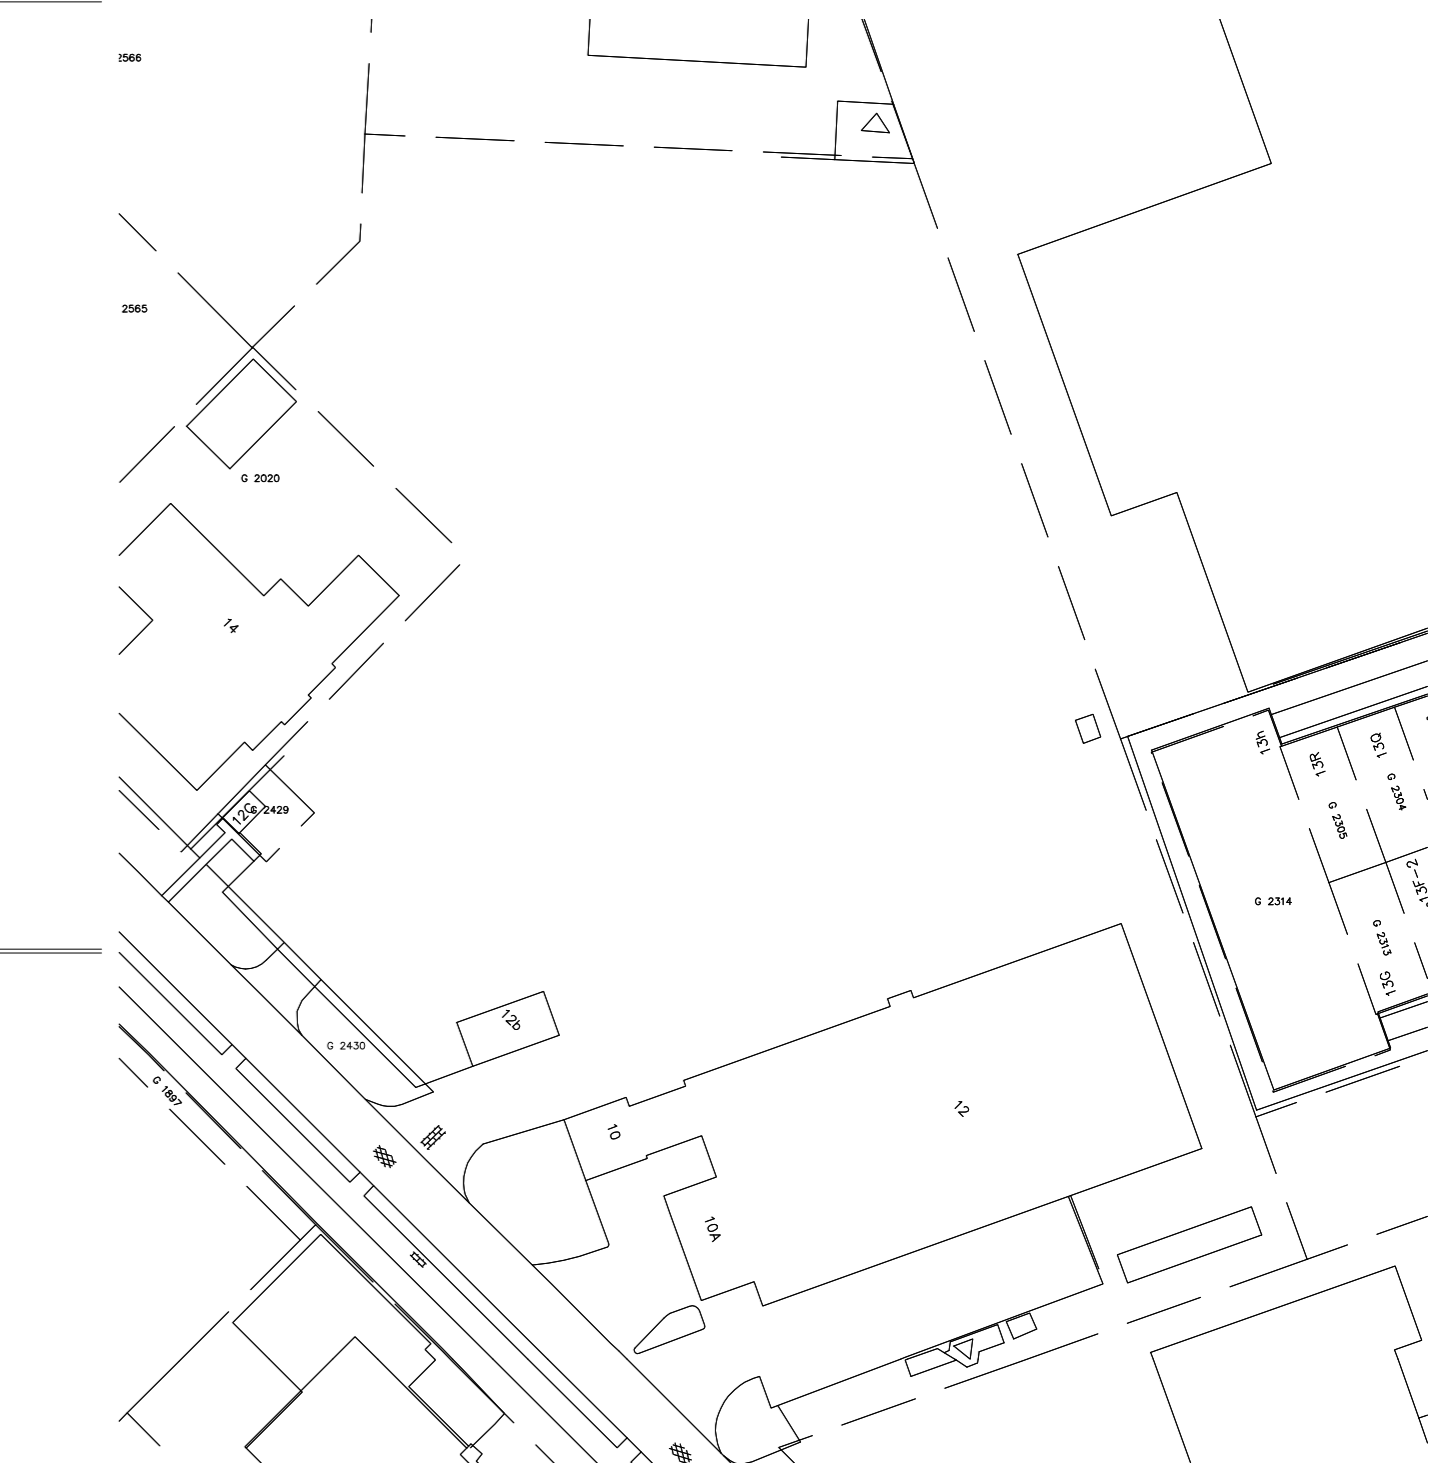

Situatie - 1:1000

PROJECT: Bedrijfsgebouw Zijperweg Schagen	OPDRACHTGEVER: Gemeente Schagen
ONDERDEEL: Gemeentewerf-nieuwe situatie FASE A	 Bouwkundige Begeleidings Adviesgroep BBA bv
TEKENINGNR: GOO-2110	
PROJECTNR: 2009P021.4	FORMAAT: A0 SCHAAL: 1:100 D.D.: 24-02-2015 GETEKEND: GK
Postbus 120 De Trompet 1990 1940 AC Bevenwijk 1967 DB Hoemskerk E bba@bba-bv.nl T 0251-24 22 47 I www.bba-bv.nl F 0251-24 81 27	

Alle maten in het werk te controleren