


**Bezoekadres**

Laan 19, 1741 EA Schagen

**Postadres**

Postbus 8, 1740 AA Schagen

Tel. (0224) 210 400

Fax (0224) 210 455

postbus8@schagen.nl

www.schagen.nl

@SchagenGemeente

Gemeente Schagen

KVK 56838328

Bank NL72BNGH0285156748

BIC-code BNGHNL2G

**Datum** 13 april 2022  
**Ons kenmerk** APV-22-0115  
**Contact** de heer   
**Onderwerp** wijziging standplaatsvergunning  
**Bijlagen** 2  
**Afschrift** -

Geachte ,

Wij hebben u op 22 november 2011 een vergunning verleend waarmee u op donderdagen, vrijdagen en zaterdag een standplaats mag innemen op het plein noordzijde Makado Centrum. Met deze brief wijzigen wij uw vergunning, leggen wij de aanleiding uit en wat er daardoor concreet voor u verandert.

**besluit wijzigen locatie standplaatsvergunning**

Wij wijzigen uw standplaatsvergunning met het kenmerk R/JZ 2011-11894 die wij u op 20 november 2011 hebben verleend als volgt:

1. de locatie plein noordzijde Makado Centrum (Makado kant rechts) en de bijbehorende tekening 4. wordt als aangewezen locatie ingetrokken;
2. de tijdelijke standplaatsenstrook ingericht noordwestelijk op het parkeerterrein parallel aan de Nieuwstraat is met ingang van 1 september 2021 als locatie bij uw standplaatsvergunning aangewezen, overeenkomstig de bij dit besluit behorende gewaarmerkte tekening.

Deze locatie wordt tijdelijk, gedurende de bouwwerkzaamheden aan het winkelcentrum Makado aangewezen. Einddatum is uiterlijk 31 december 2022 of zoveel eerder als dat wij een besluit hebben genomen over de herinrichting van het openbaar gebied, na het beëindigen van de bouwwerkzaamheden.

**overwegingen**

Volgens de in 2011 verleende vergunning hebben wij u de mogelijkheid gegeven om op de donderdagen, vrijdagen en zaterdag aan de noordzijde Makado Centrum vis en vis gerelateerde producten te verkopen. Vanwege het verbouwen en uitbreiden van het winkelcomplex is de mogelijkheid medio 2021 op die locatie komen te vervallen.



Wij hebben voor de standplaatslocaties naast het winkelcomplex onderzoek gedaan naar een alternatieve en tijdelijke locatie op het plein. Daarbij is onder andere rekening gehouden met benodigde ruimte, parkeermogelijkheden, verkeersveiligheid, enz. Ook hebben wij zoveel als mogelijk rekening gehouden met uw opgebouwde rechten, dan wel de bekendheid die u met de locatie heeft. Het onderzoek heeft geresulteerd in ons besluit van 20 juli 2021 waarmee wij de aanwezige betrokken verkoopwagens, waaronder de uwe, tijdelijk hebben verplaatst naar het noordwestelijke deel van het parkeerterrein. Het plaatsen van de verkoopwagens moet binnen deze aangewezen strook, in afstemming met onze marktmeester en overige (dan aanwezige) standplaatshouders.

Samenvattend: met ons besluit van 20 juli 2021 hebben wij voor u een nieuwe locatie toegewezen. Er hebben zich omstandigheden voorgedaan waardoor wij uw vergunning met dit besluit moeten wijzigen.

### **Grondslag en voorschriften**

Wij wijzigen uw standplaatsvergunning van 22 november 2011 op grond van de artikelen 1:4, 1:6 onder b en 5:18 van de Algemene plaatselijke verordening Schagen 2016 en de Beleidsregels Standplaatsen Schagen 2017.

De in de vergunning opgenomen voorschriften en beperkingen blijven onverkort gelden en u moet deze nakomen.

### **Bijbehorende documenten**

Bijlage I - tekening oude situatie, ingetrokken

Bijlage II – tekening nieuwe tijdelijke situatie

### **Tot slot**

Zoals u hierboven heeft kunnen lezen hebben wij uw standplaatsvergunning tijdelijk gewijzigd. Momenteel is een besluit over de definitieve inrichting van het openbaar gebied in voorbereiding. Wij zullen u benaderen om mogelijkheden en gevolgen voor uw standplaatsvergunning met u te bespreken.

### **Heeft u vragen?**



Neemt u dan contact op met mij of met een andere medewerker van het taakveld VBW via het algemene nummer (0224) 210 400.

Met vriendelijke groet,  
Namens burgemeester en wethouders van Schagen

De heer [REDACTED]  
Adviseur VTH

### **Bezwaar**

Heeft u opmerkingen, vragen of wilt u meer informatie over dit besluit, belt u ons dan? Dit kan via nummer (0224) 210 400. Vindt u dat het besluit niet juist is, dan kunt u binnen zes weken na de verzenddatum van dit besluit een bezwaarschrift aan ons zenden. Hoe u dit kunt doen staat op [www.schagen.nl/bezwaar-en-beroep](http://www.schagen.nl/bezwaar-en-beroep).

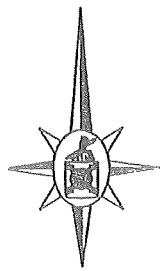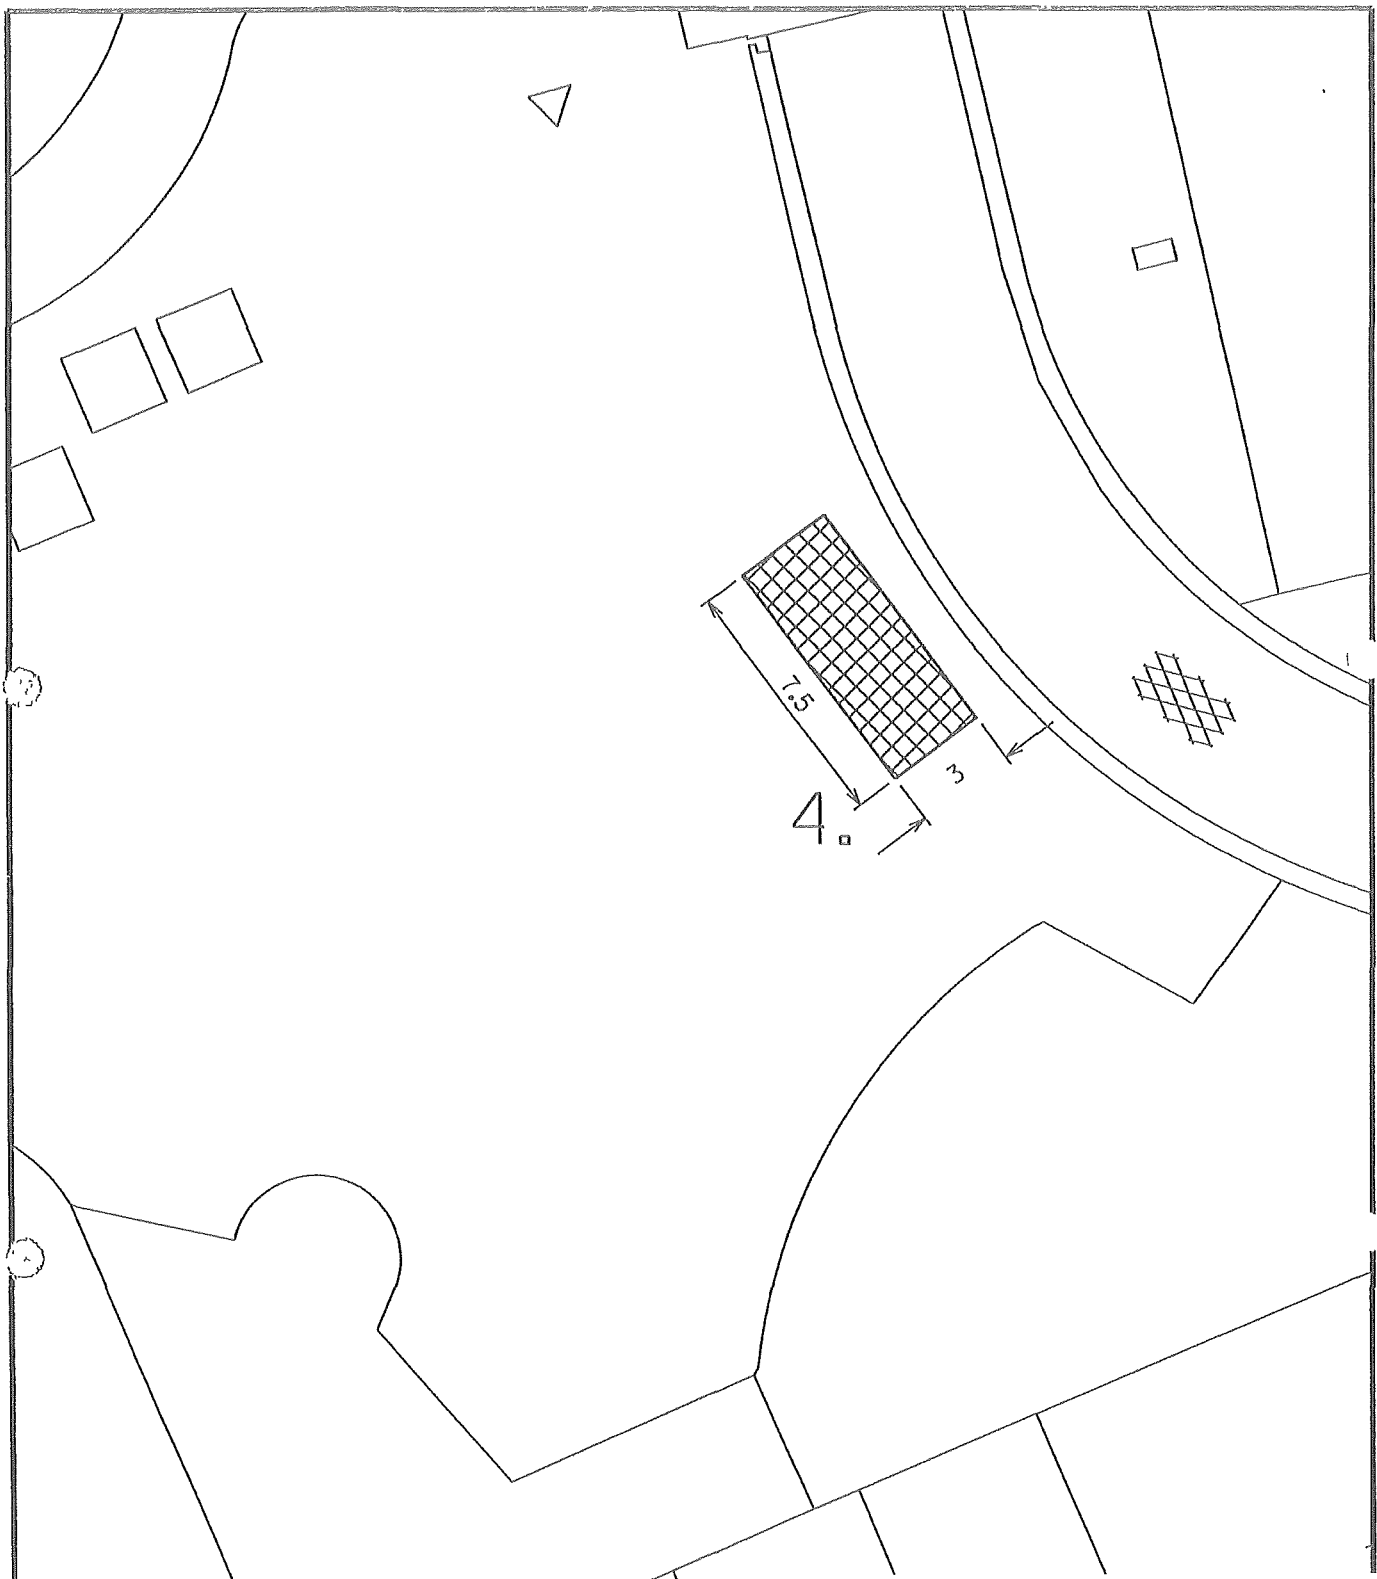

project  
**Standplaatsen**


onderdeel  
**Makadocentrum**



**OPENBARE WERKEN SCHAGEN**

Behoort bij besluit van burgemeester  
en wethouders van de gemeente Schagen van  
namens het college,

I Vermeulen  
medewerker Juridische Zaken

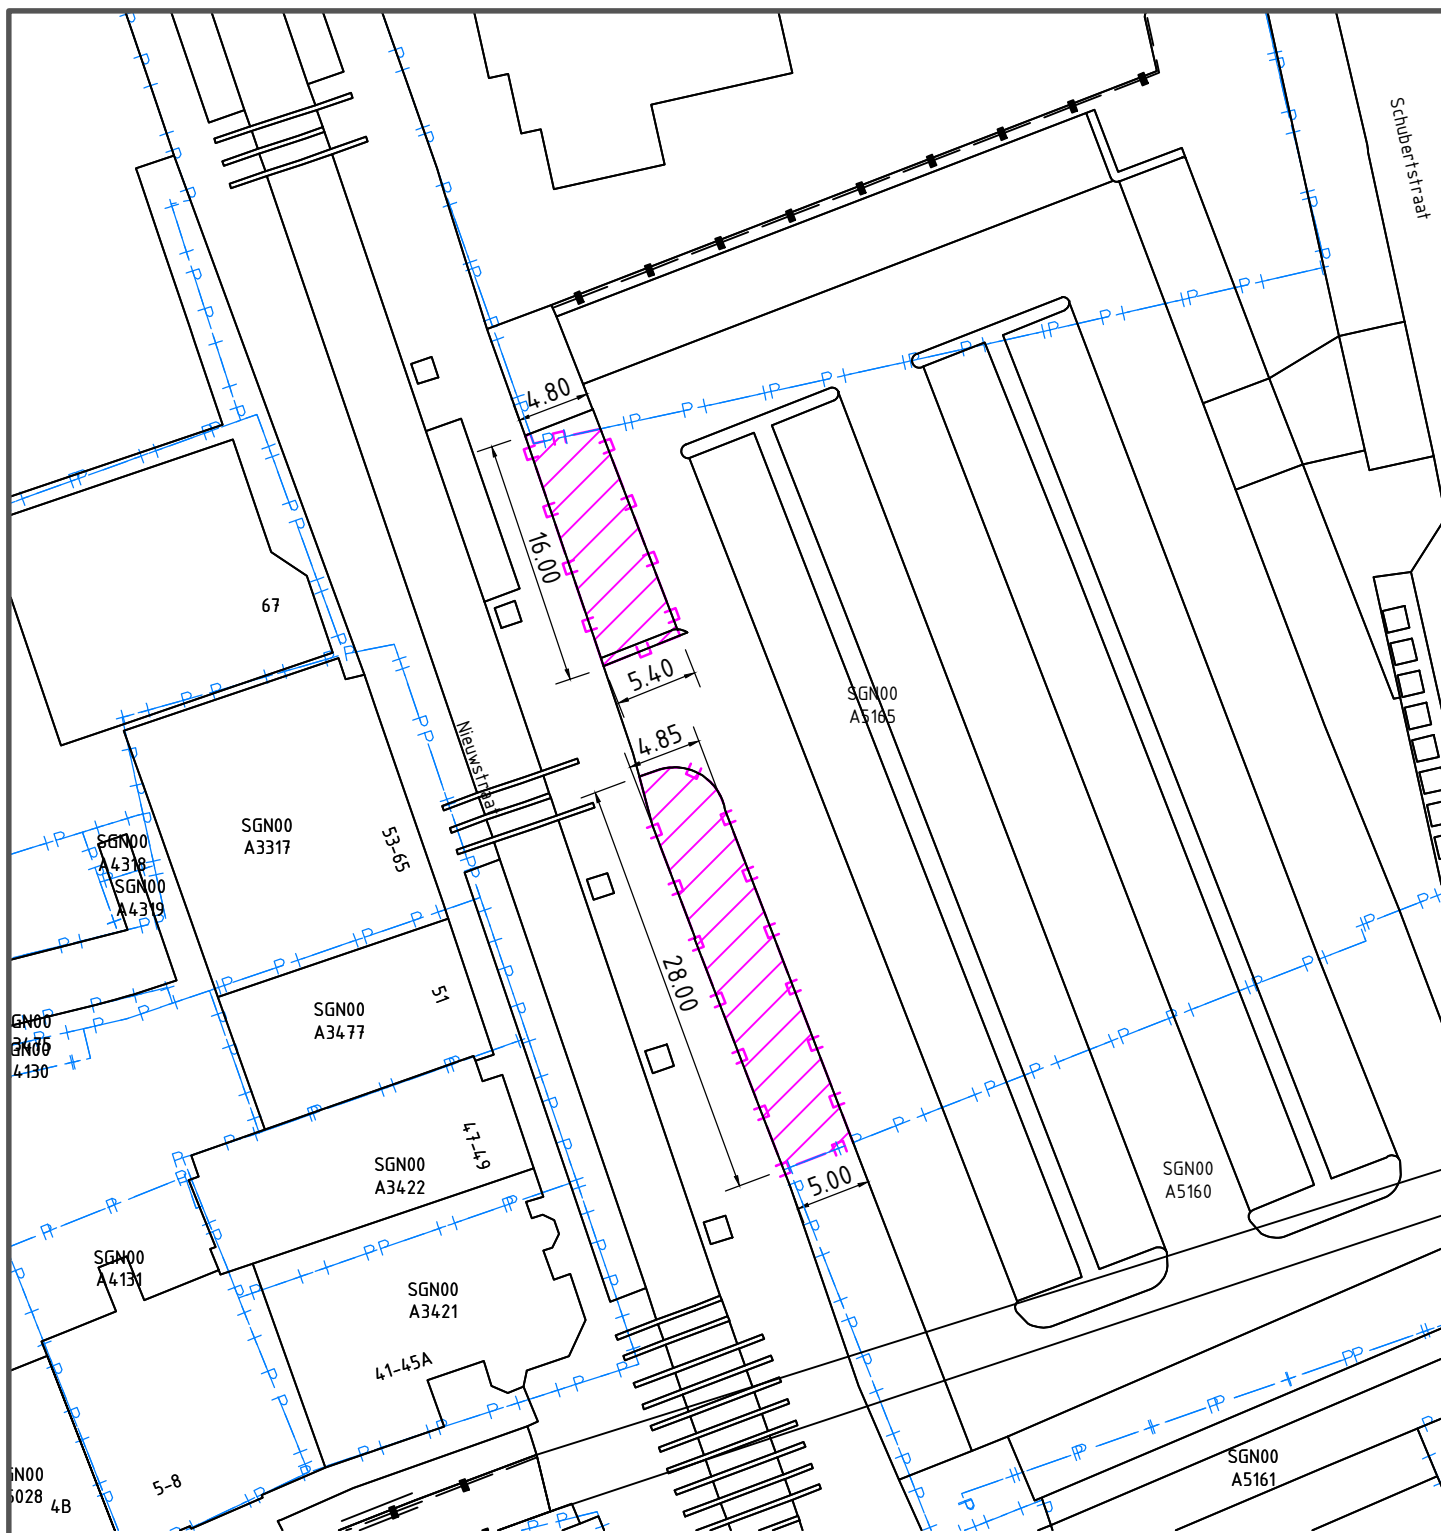tekening no. **4<sub>a</sub>**



onderwerp <b>Tijdelijke locatie van standplaatsen          aan de Nieuwstraat in Schagen</b>		schaal 1:500
		formaat A4
		datum 13-04-2022
onderdeel Door de gemeente Schagen in gebruik te geven: twee percelen grond, totale grootte 210 m <sup>2</sup> gelegen langs de Nieuwstraat in Schagen		blad 1 van 1
		status Definitief
		
<b>Vergunningen en bijzondere wetten</b>		
getekend RvB		
gezien VS - behorende bij APV-22-0115 m.i.v. 01-09-2021		
tekening nr. VBW-2022-025		
		 <b>GEMEENTE          Schagen</b>