


BL_70x170 Balklaag Vloer 70x170-600 C24
 DL_HE200A Dak Ligger HE200A

Constructief overzicht nieuw dakvlak

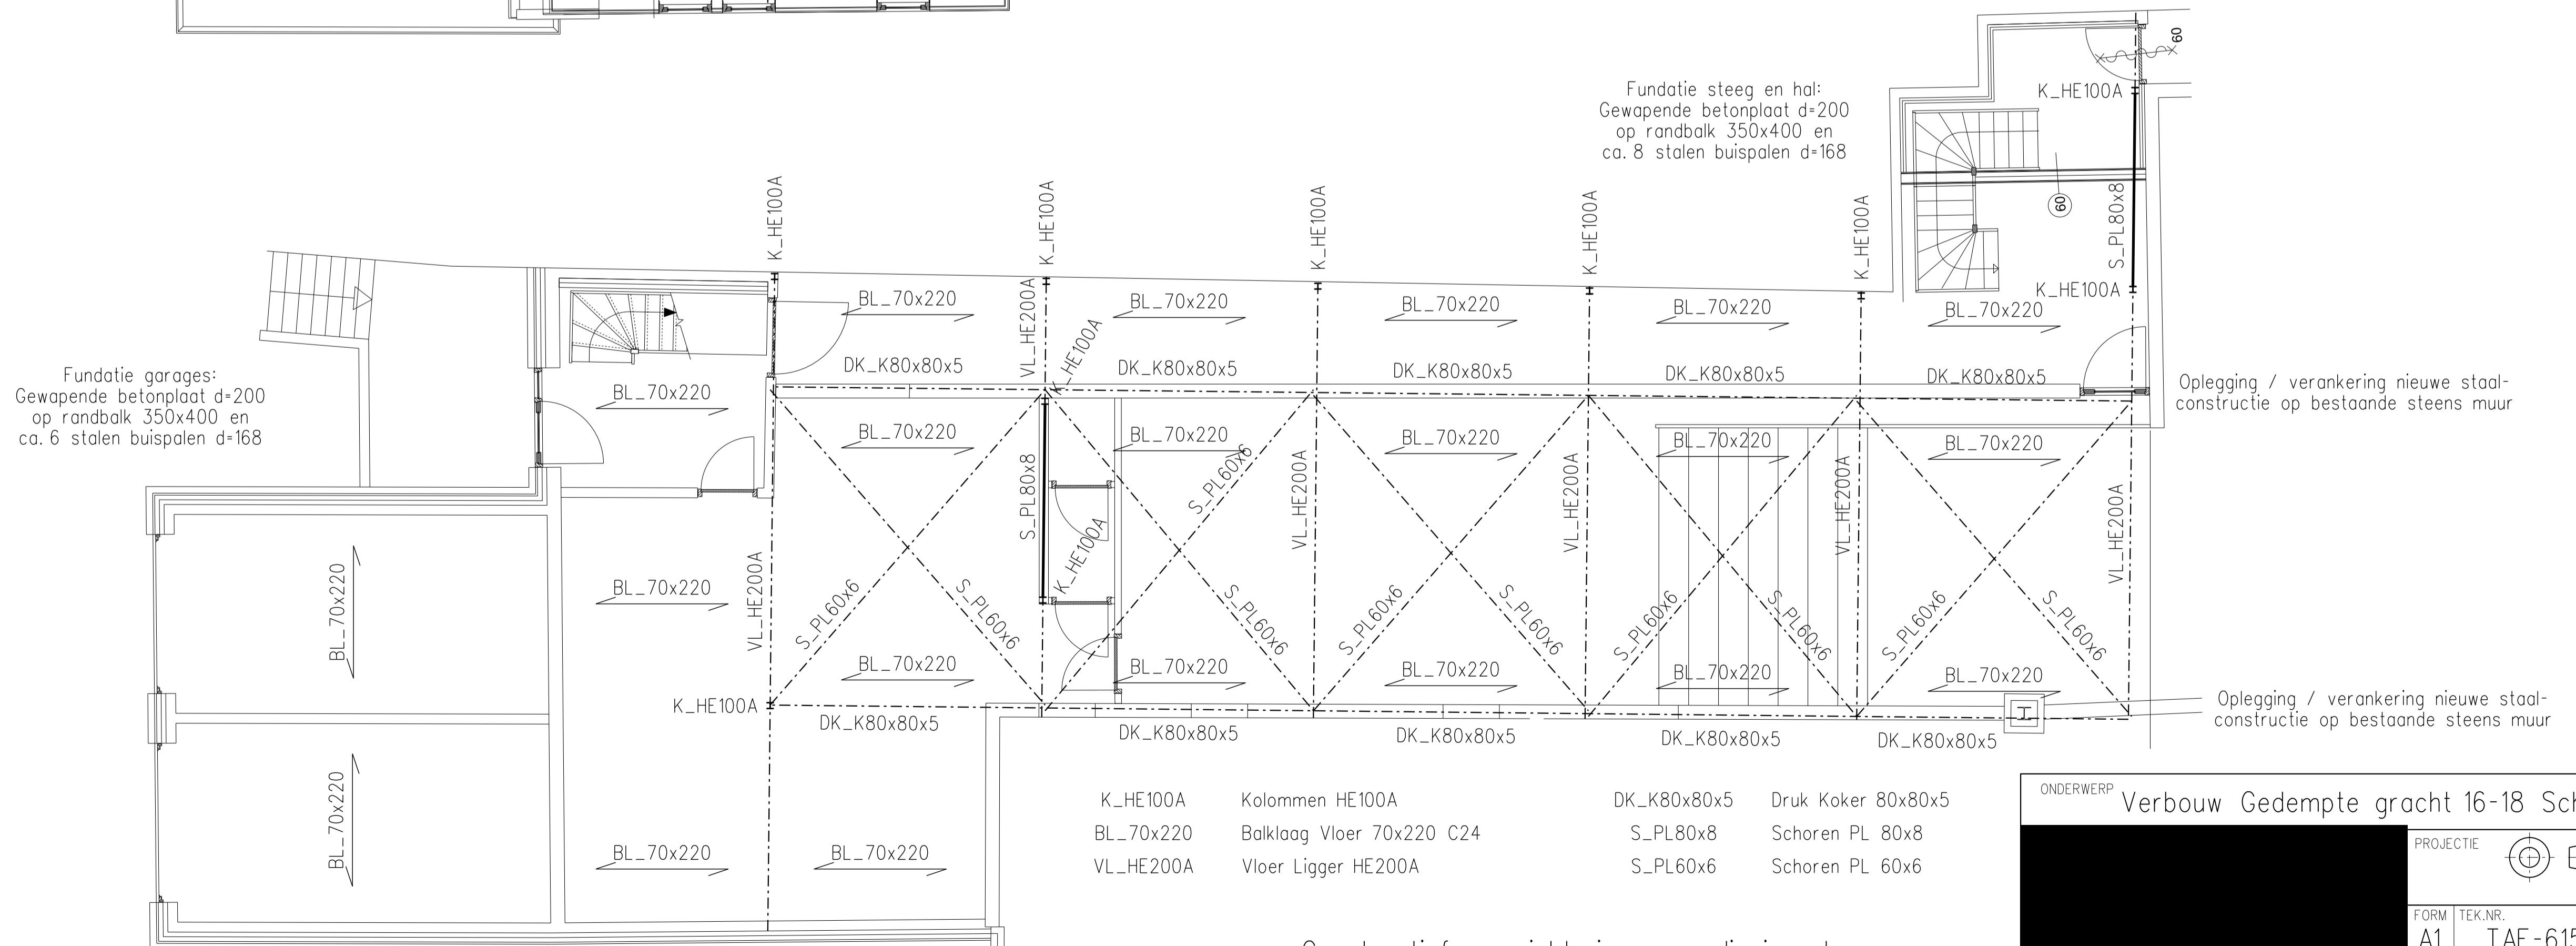

K_HE100A Kolommen HE100A
 BL_70x220 Balklaag Vloer 70x220 C24
 VL_HE200A Vloer Ligger HE200A
 DK_K80x80x5 Druk Koker 80x80x5
 S_PL80x8 Schoren PL 80x8
 S_PL60x6 Schoren PL 60x6

Constructief overzicht nieuwe verdiepingvloer

ONDERWERP		Verbouw Gedempte gracht 16-18 Schagen	
PROJECTIE			
FORM	TEK.NR.	TAE-615-01	
DATUM	06-12-2021	SCHAAL	1:60

Deze tekening blijft ons eigendom en mag zonder onze schriftelijke toestemming niet worden gecopieerd, of aan derden ter inzage gegeven, noch voor derden worden gebruikt.