
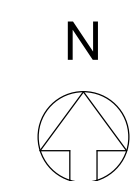


rd coördinaten

naam	x-point	y-point
KNIK	114637.443	529669.550
S01	114660.582	529706.194
S02	114664.091	529685.397
S03	114692.024	529698.965
S04	114712.416	529687.642
S05	114716.696	529706.854
S06	114736.460	529694.016
S07	114717.944	529732.554
S08	114742.379	529729.188
S09	114743.612	529705.651
S10	114734.960	529675.773

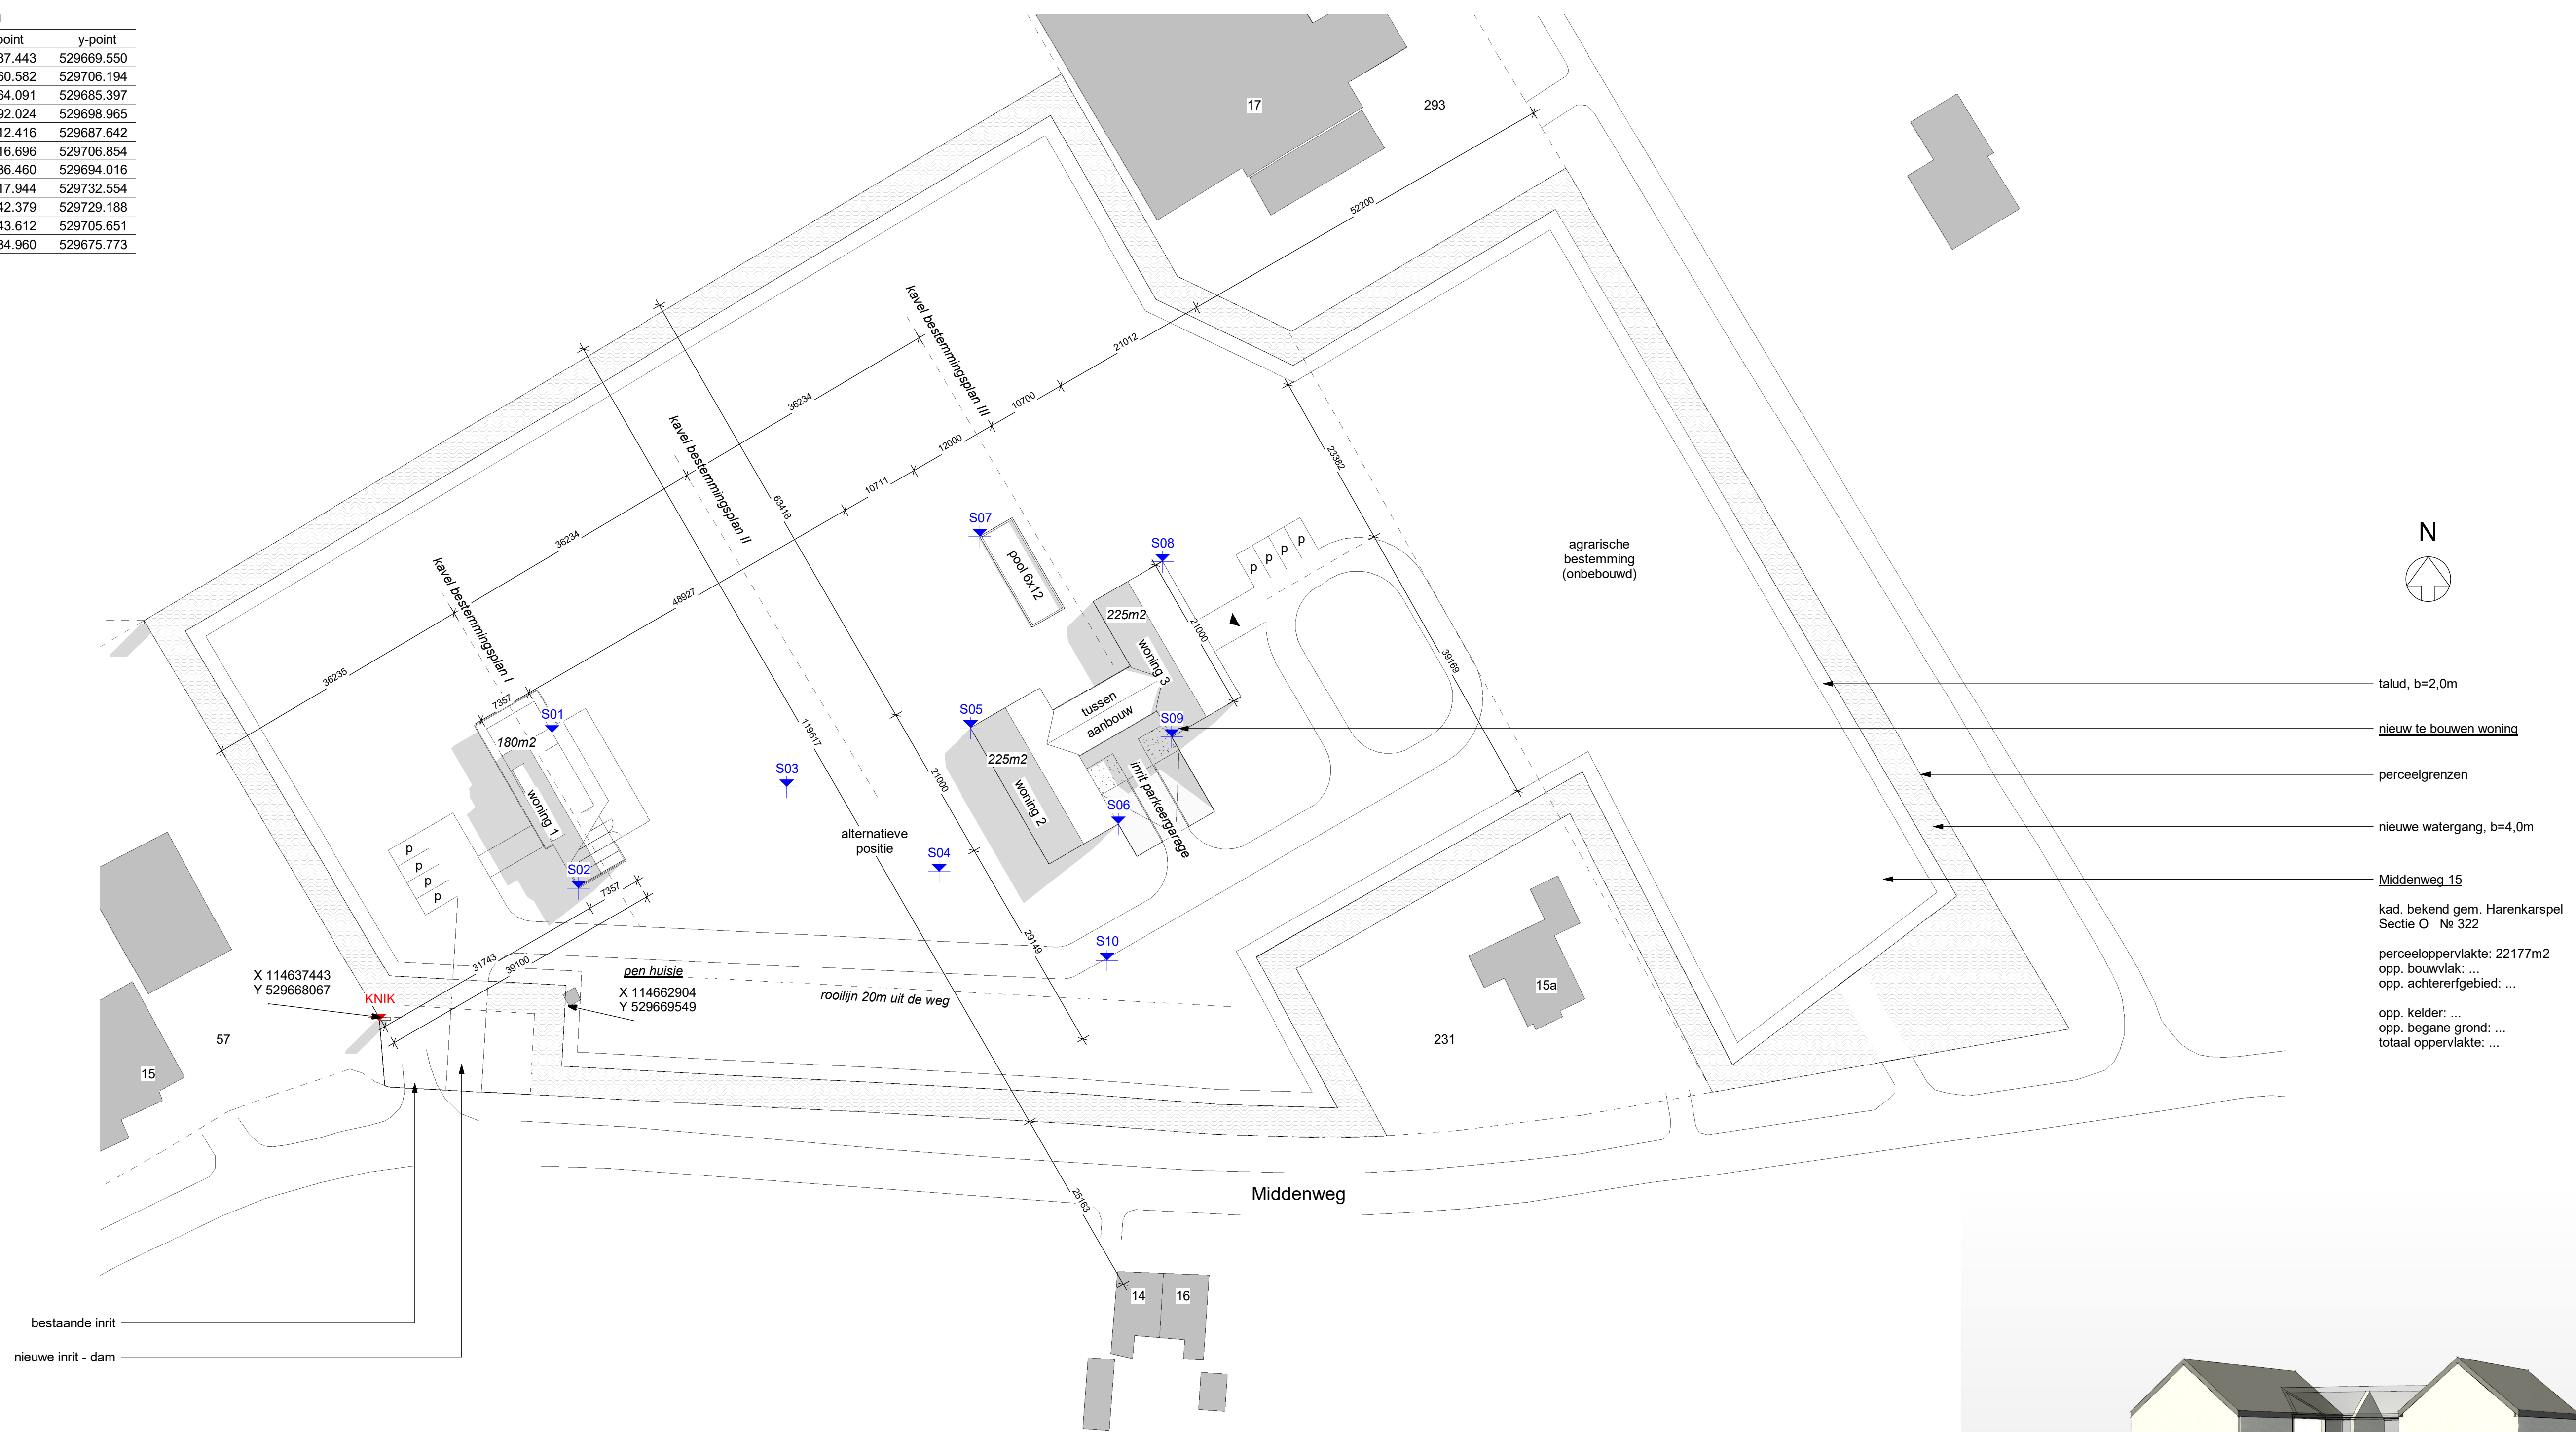

- talud, b=2,0m
- nieuw te bouwen woning
- perceelgrenzen
- nieuwe watergang, b=4,0m
- Middenweg 15
- kad. bekend gem. Harenkarspel Sectie O № 322
- perceeloppervlakte: 22177m2
- opp. bouwvlak: ...
- opp. achtererfgebied: ...
- opp. kelder: ...
- opp. begane grond: ...
- totaal oppervlakte: ...

bestaande inrit  
 nieuwe inrit - dam


situatietekening - nieuw

1 : 500



Twee woningen als geschakelde boederij

schaal

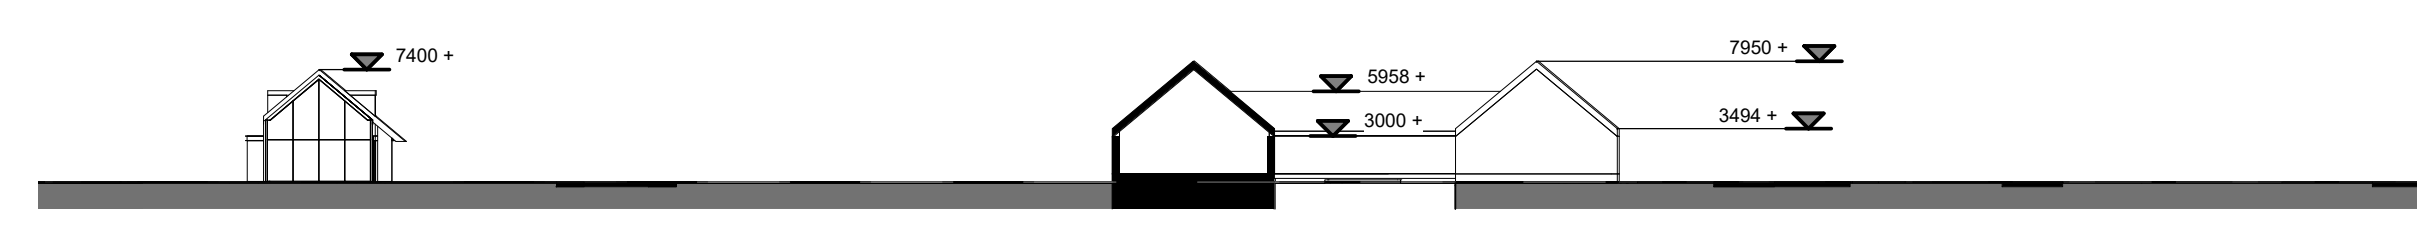

profielsnede terrein AA

1 : 500

werk 21094 Nieuwbouwwoning Dirksborn Middenweg 15, Dirksborn		bladnr SO-101	
opdrachtgever fam. [REDACTED]		onderwerp Situatietekening 1-500	
		schaal: 1 : 500 get.: NM dd.: 31/01/2022 bouwlaag / bouwdeel discipline: kadaster:	
		afmetingen: <b>A1</b> GEM.: Harenkarspel SECTIE: O NR: 322	
T: +31 35 30 33 733 F: nvt E: info@designa.nl			