

S t a a t v a n h o r e c a t y p e n

Categorie 1

Een horecabedrijf dat tot hoofddoel heeft het verstrekken van al dan niet ter plaatse bereide etenswaren, alsmede het verstrekken van (alcoholhoudende) dranken. Het accent ligt op de verkoop van al dan niet ter plaatse bereide etenswaren, al dan niet voor consumptie ter plaatse.

Hieronder worden in ieder geval verstaan:

- restaurant;
- bistro;
- grillroom;
- pizzeria;
- cafetaria;
- fastfoodrestaurant;
- shoarmazaak;
- snackbar;
- ijssalon;
- automatiek;
- snelbuffet;
- lunchroom;
- crêperie;
- broodjeszaak;
- koffiehuis;
- theehuis.

Categorie 2

Een horecabedrijf dat tot hoofddoel heeft het verstrekken van overwegend alcoholhoudende dranken, al dan niet in combinatie met het verstrekken van (kleine) etenswaren, voor consumptie ter plaatse. Het accent ligt op de verkoop van dranken.

Hieronder worden in ieder geval verstaan:


- bar;
- café;
- eetcafé;
- café-restaurant;
- bierhuis;
- proeflokaal;
- sportkantine.

Categorie 3

Een horecabedrijf dat tot hoofddoel heeft het geven van gelegenheid tot dansen en/of het exploiteren van zaalaccommodatie, alsmede het verstrekken van (alcoholhoudende) dranken, al dan niet in combinatie met het verstrekken van (kleine) etenswaren, voor consumptie ter plaatse.

Hieronder worden in ieder geval verstaan:

- discotheek;
- bar-dancing;
- partycentrum;
- zalencentrum.

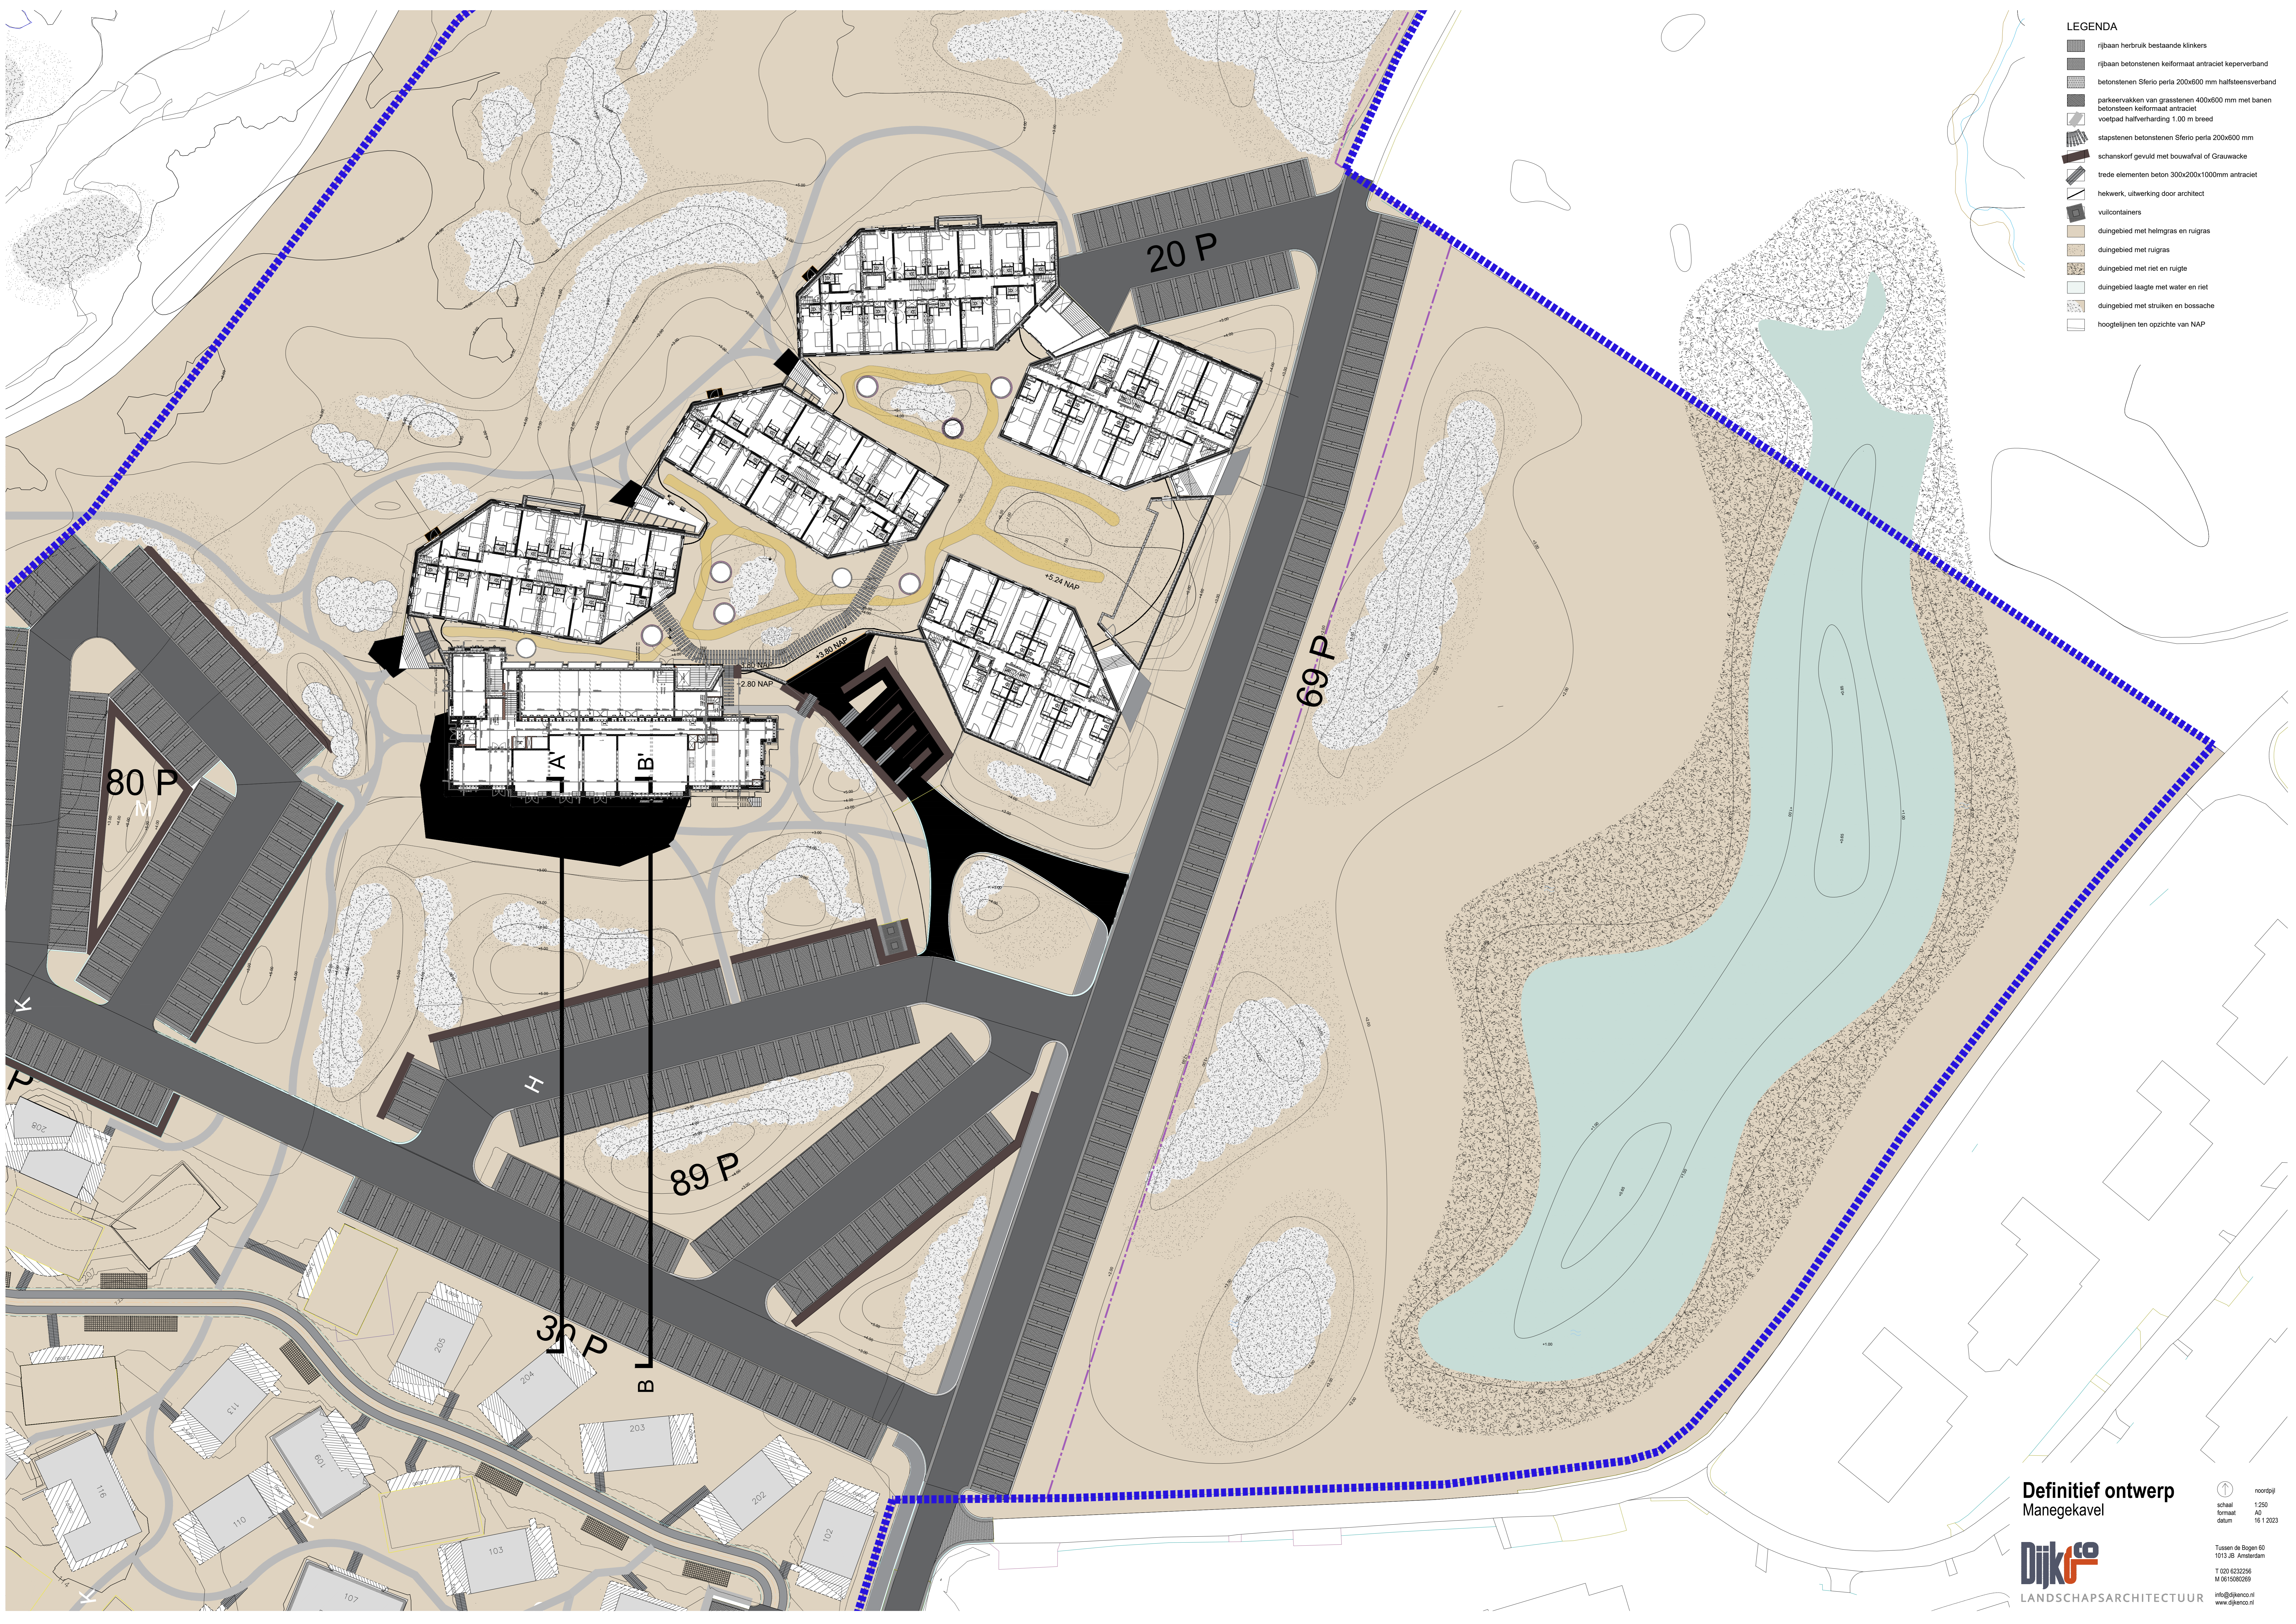

- LEGENDA**
- rijbaan herbruik bestaande klinkers
 - rijbaan betonstenen keifmaat antraciet keperverband
 - betonstenen Sferio perla 200x600 mm halfsteensverband
 - parkeervakken van grasstenen 400x600 mm met banen betonstenen keifmaat antraciet
 - voetpad halfverharding 1.00 m breed
 - stapstenen betonstenen Sferio perla 200x600 mm
 - schanskorf gevuld met bouwafval of Grauwacke
 - trede elementen beton 300x200x100mm antraciet
 - hekwerk, uitwerking door architect
 - vuilcontainers
 - duingebied met helmgras en ruigras
 - duingebied met ruigras
 - duingebied met riet en ruigte
 - duingebied laagte met water en riet
 - duingebied met struiken en bossache
 - hoogtelijnen ten opzichte van NAP

Definitief ontwerp
Manegekavel

Dijk
LANDSCHAPSARCHITECTUUR

noordrijl
schaal 1:250
formaat A0
datum 16 1 2023

Tussen de Bogen 60
1013 JB Amsterdam
T 020 6232256
M 0615080269
info@dijkeno.nl
www.dijkeno.nl